

Aufstellung des Bebauungsplanes G183,


1. Änderung und Ergänzung

"Rheydter Straße / Merkatorstraße"

-Ortsteil Elsen-



STADT GREVENBROICH

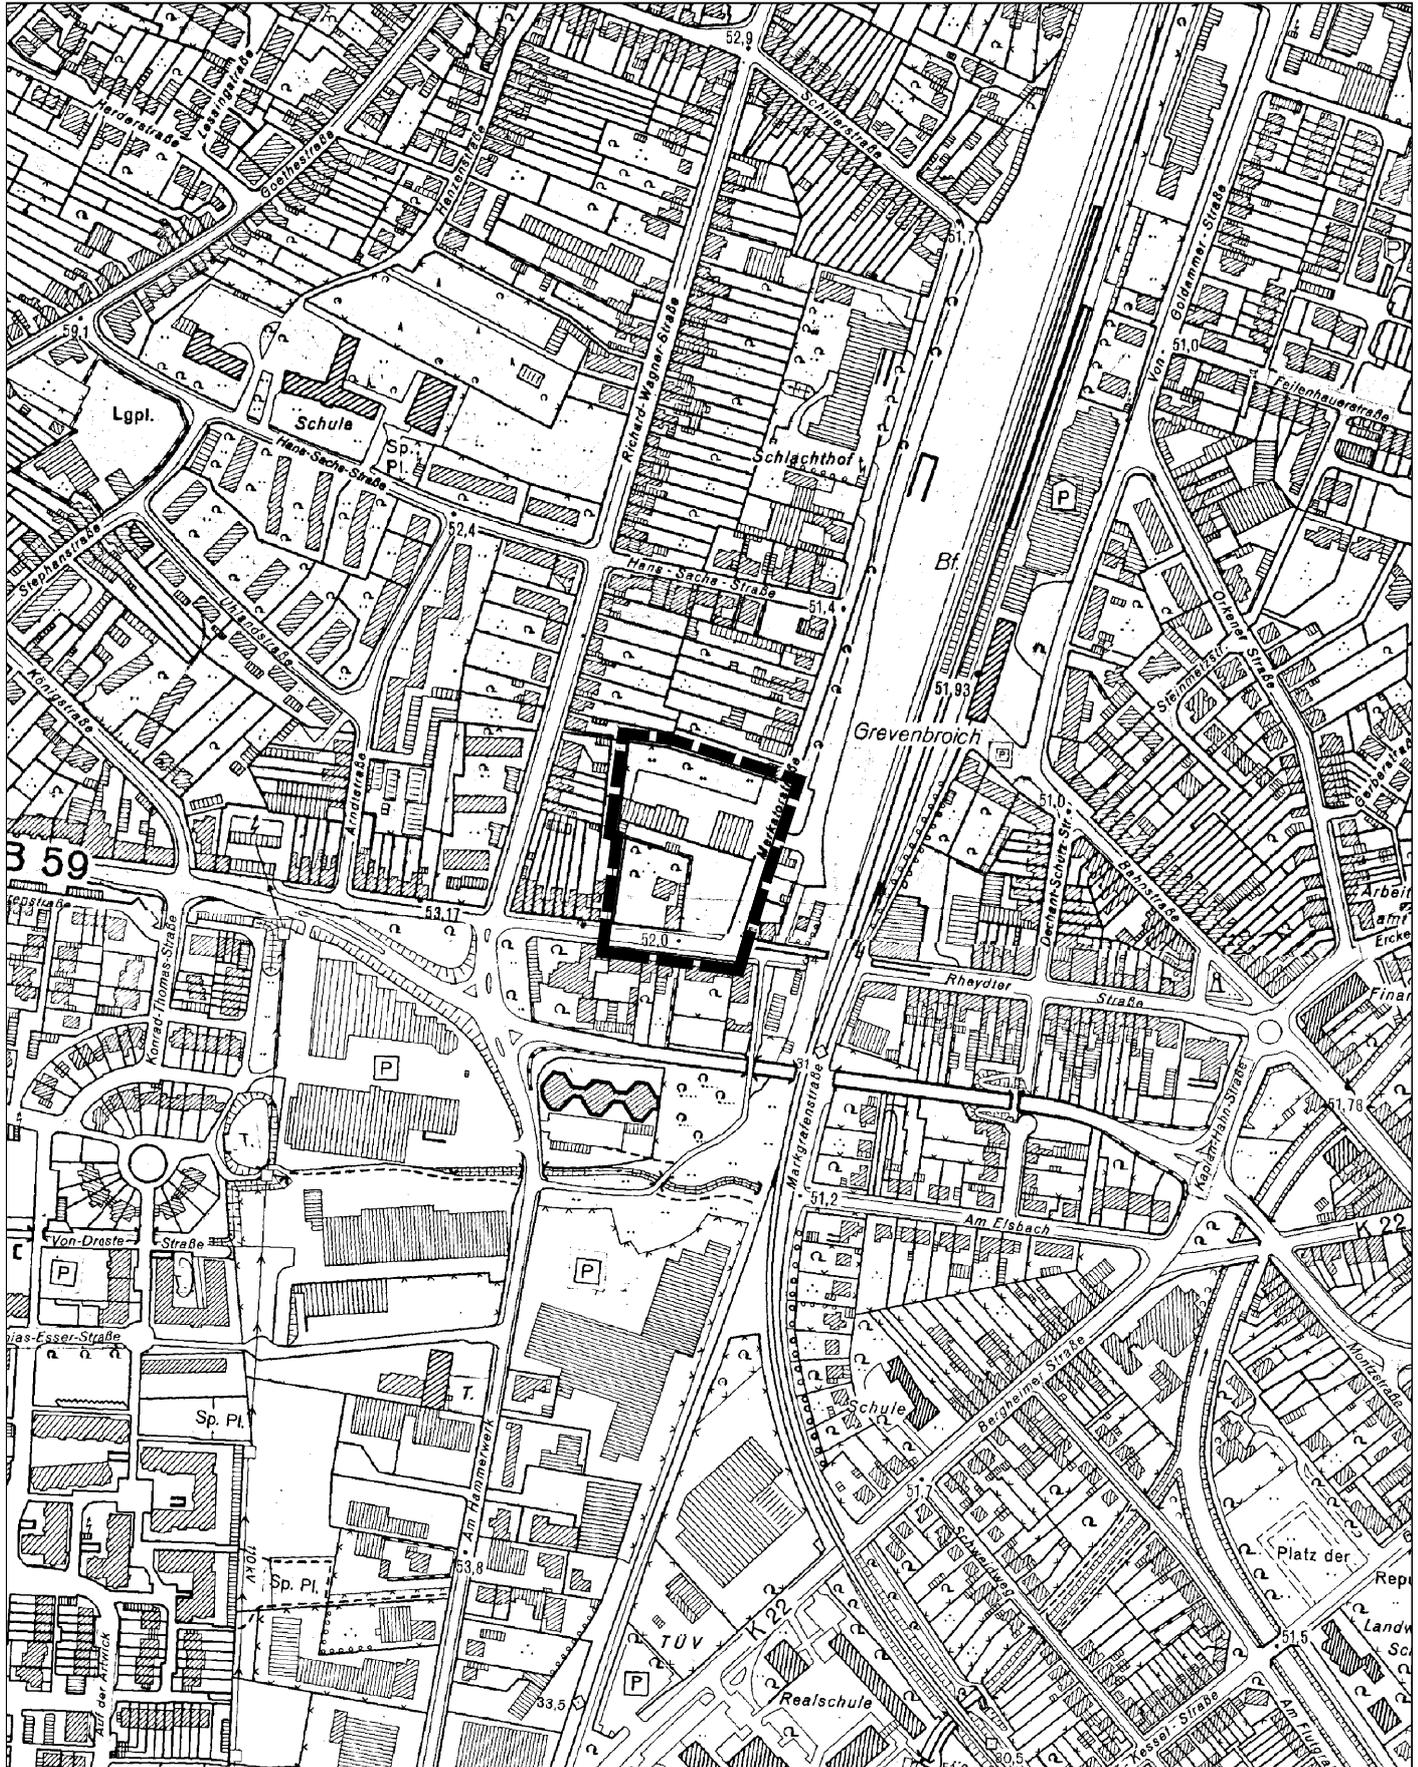

Lage/Gemarkung:
Elsen, Flur 15

Maßstab: 1: 5000

Stand: 10.03.2021

