

Aufhebung des Bebauungsplanes G115,


1. vereinfachte Änderung

"Rheydter Straße / Bahnstraße"

-Ortsteil Stadtmitte-



STADT GREVENBROICH

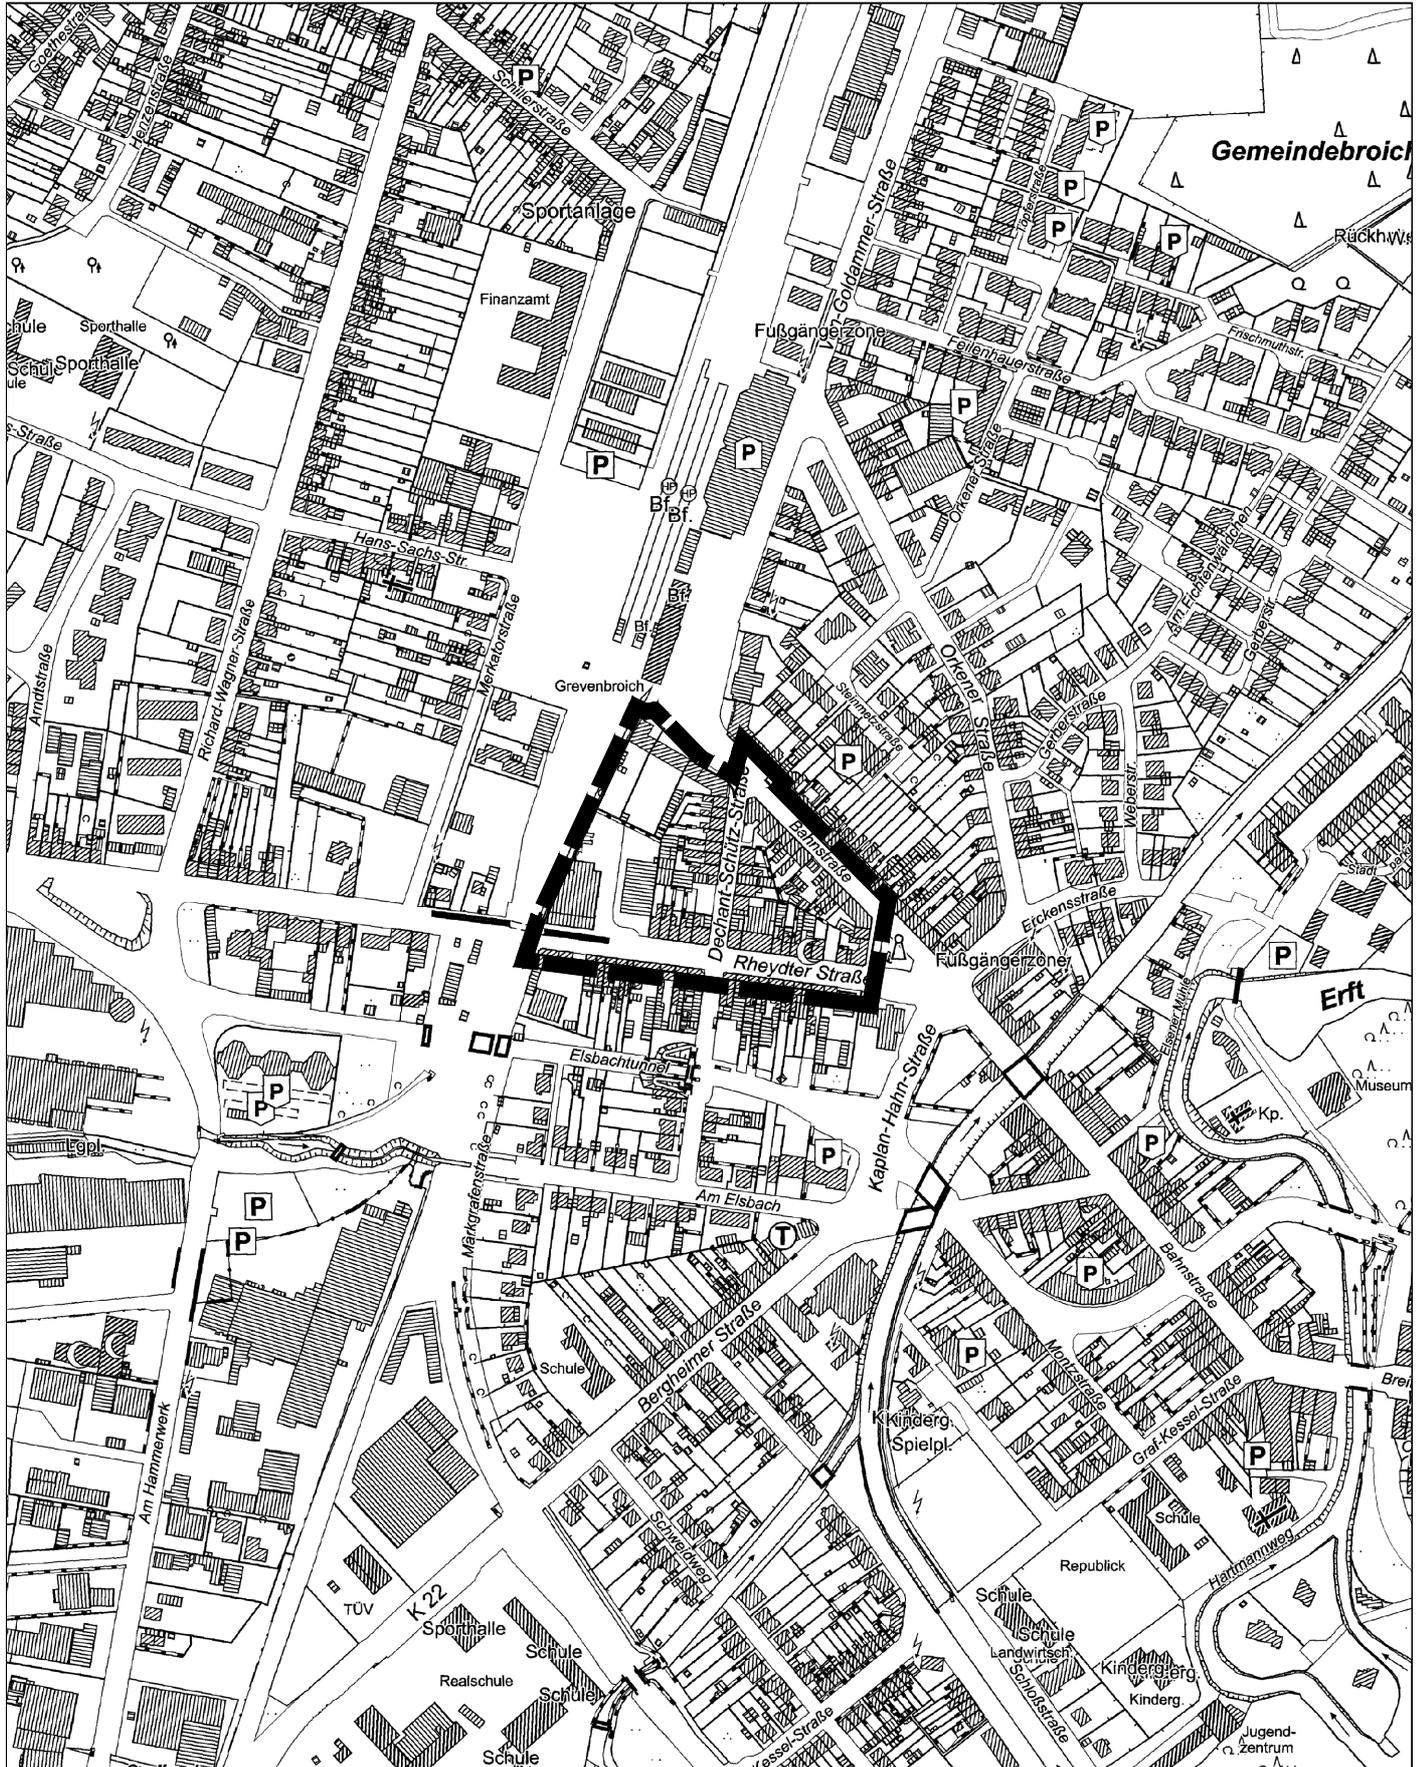

Lage/Gemarkung:
Grevenbroich, Flur 4

Maßstab: ohne

Stand: 03.05.2021

