


36. Änderung des Flächennutzungsplanes

"An der Heckstraße"

-Ortsteil Wevelinghoven-



STADT GREVENBROICH

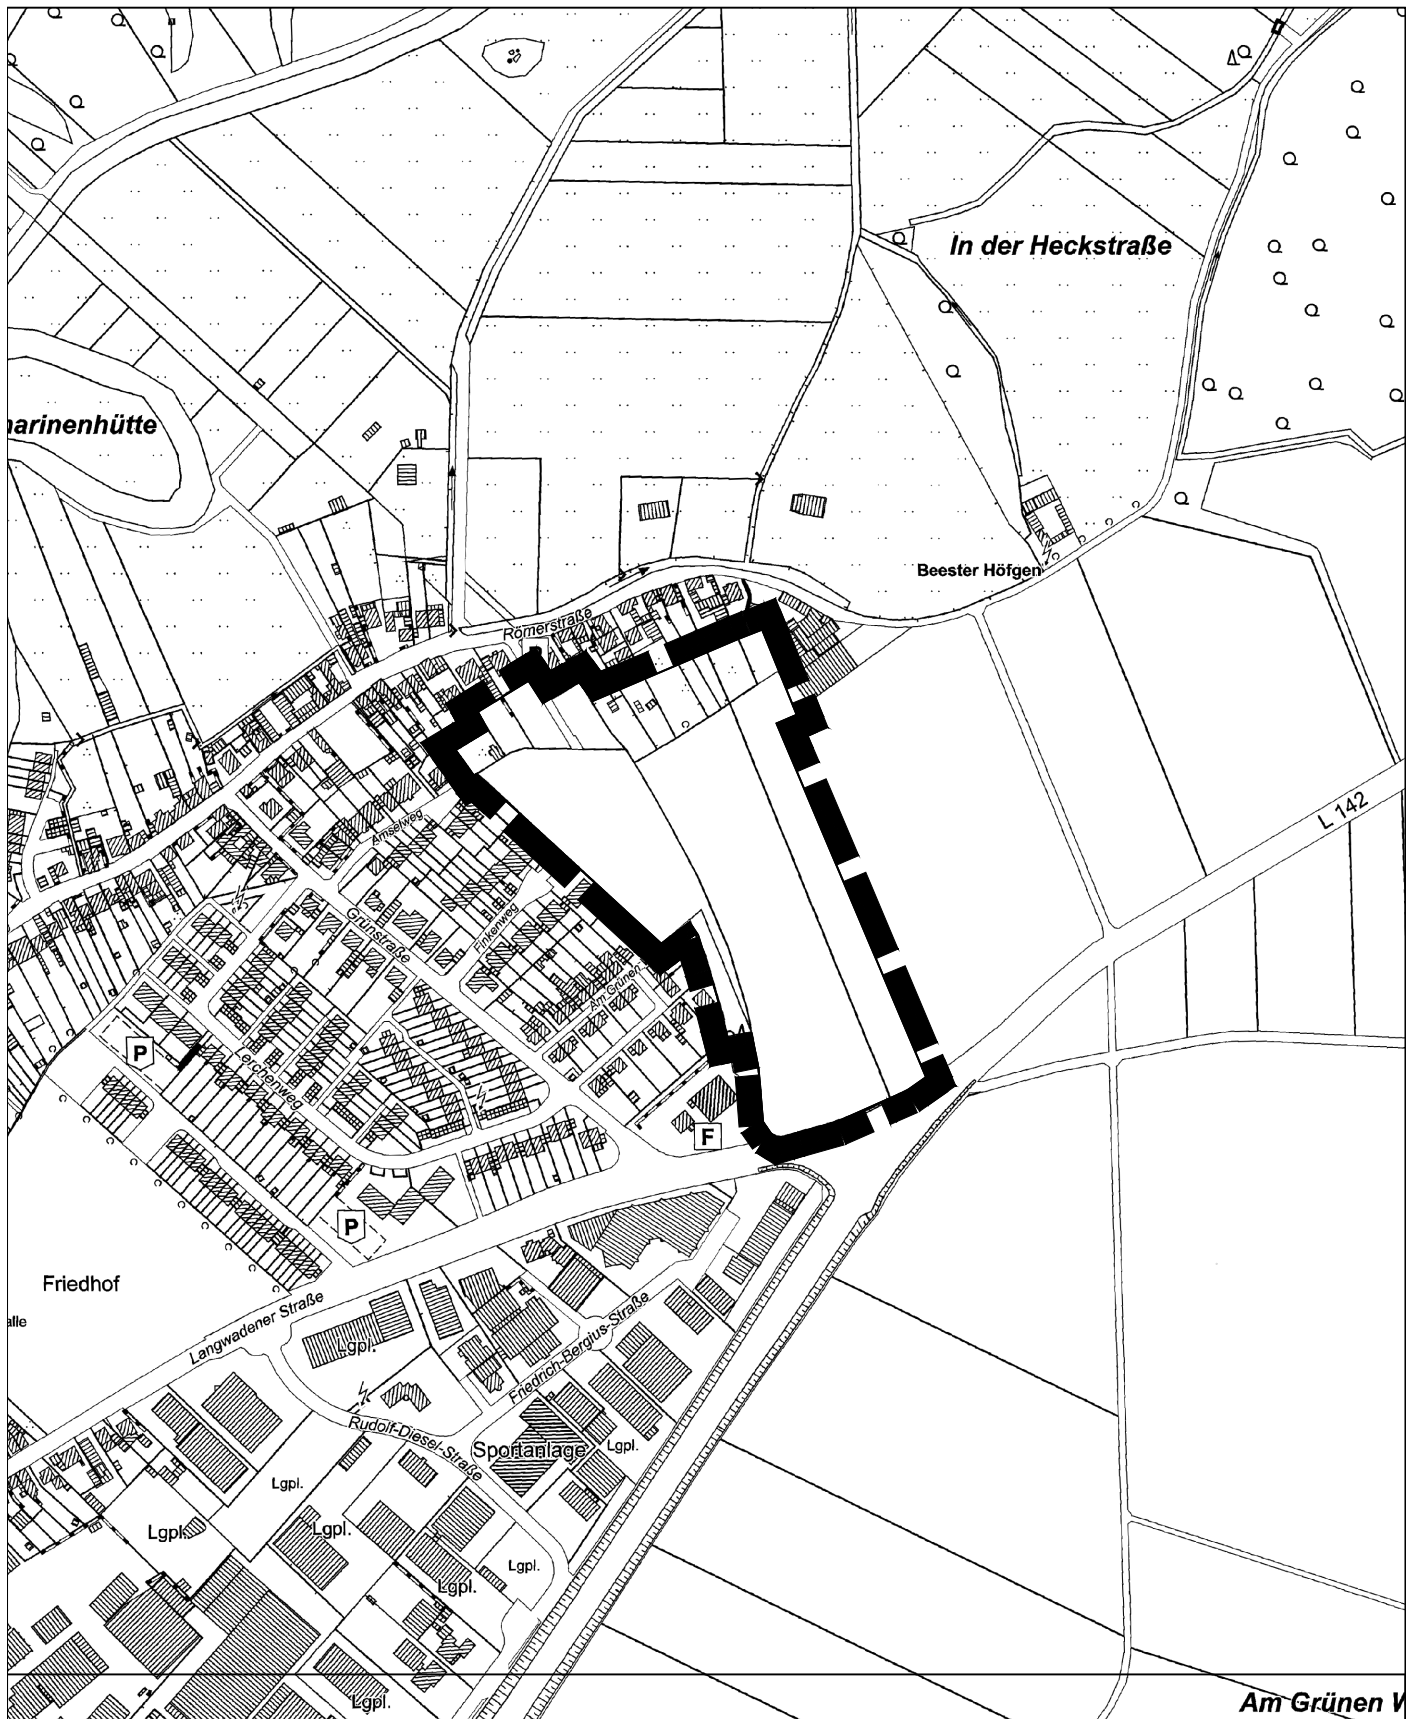

Lage/Gemarkung

Wevelinghoven, Flurw 10

derzeitige Nutzung: Fläche für die Landwirtschaft, Hausgärten

zukünftige Nutzung: Wohnbaufläche, Mischbaufläche,
ökologische Ausgleichsfläche

Maßstab: 1: 5000

Stand: 02.09.2021

