


Aufstellung des Bebauungsplanes Nr. G209
"Einzelhandelssteuerrung Ostseite Am Hammerwerk"
-Ortsteil Elsen-

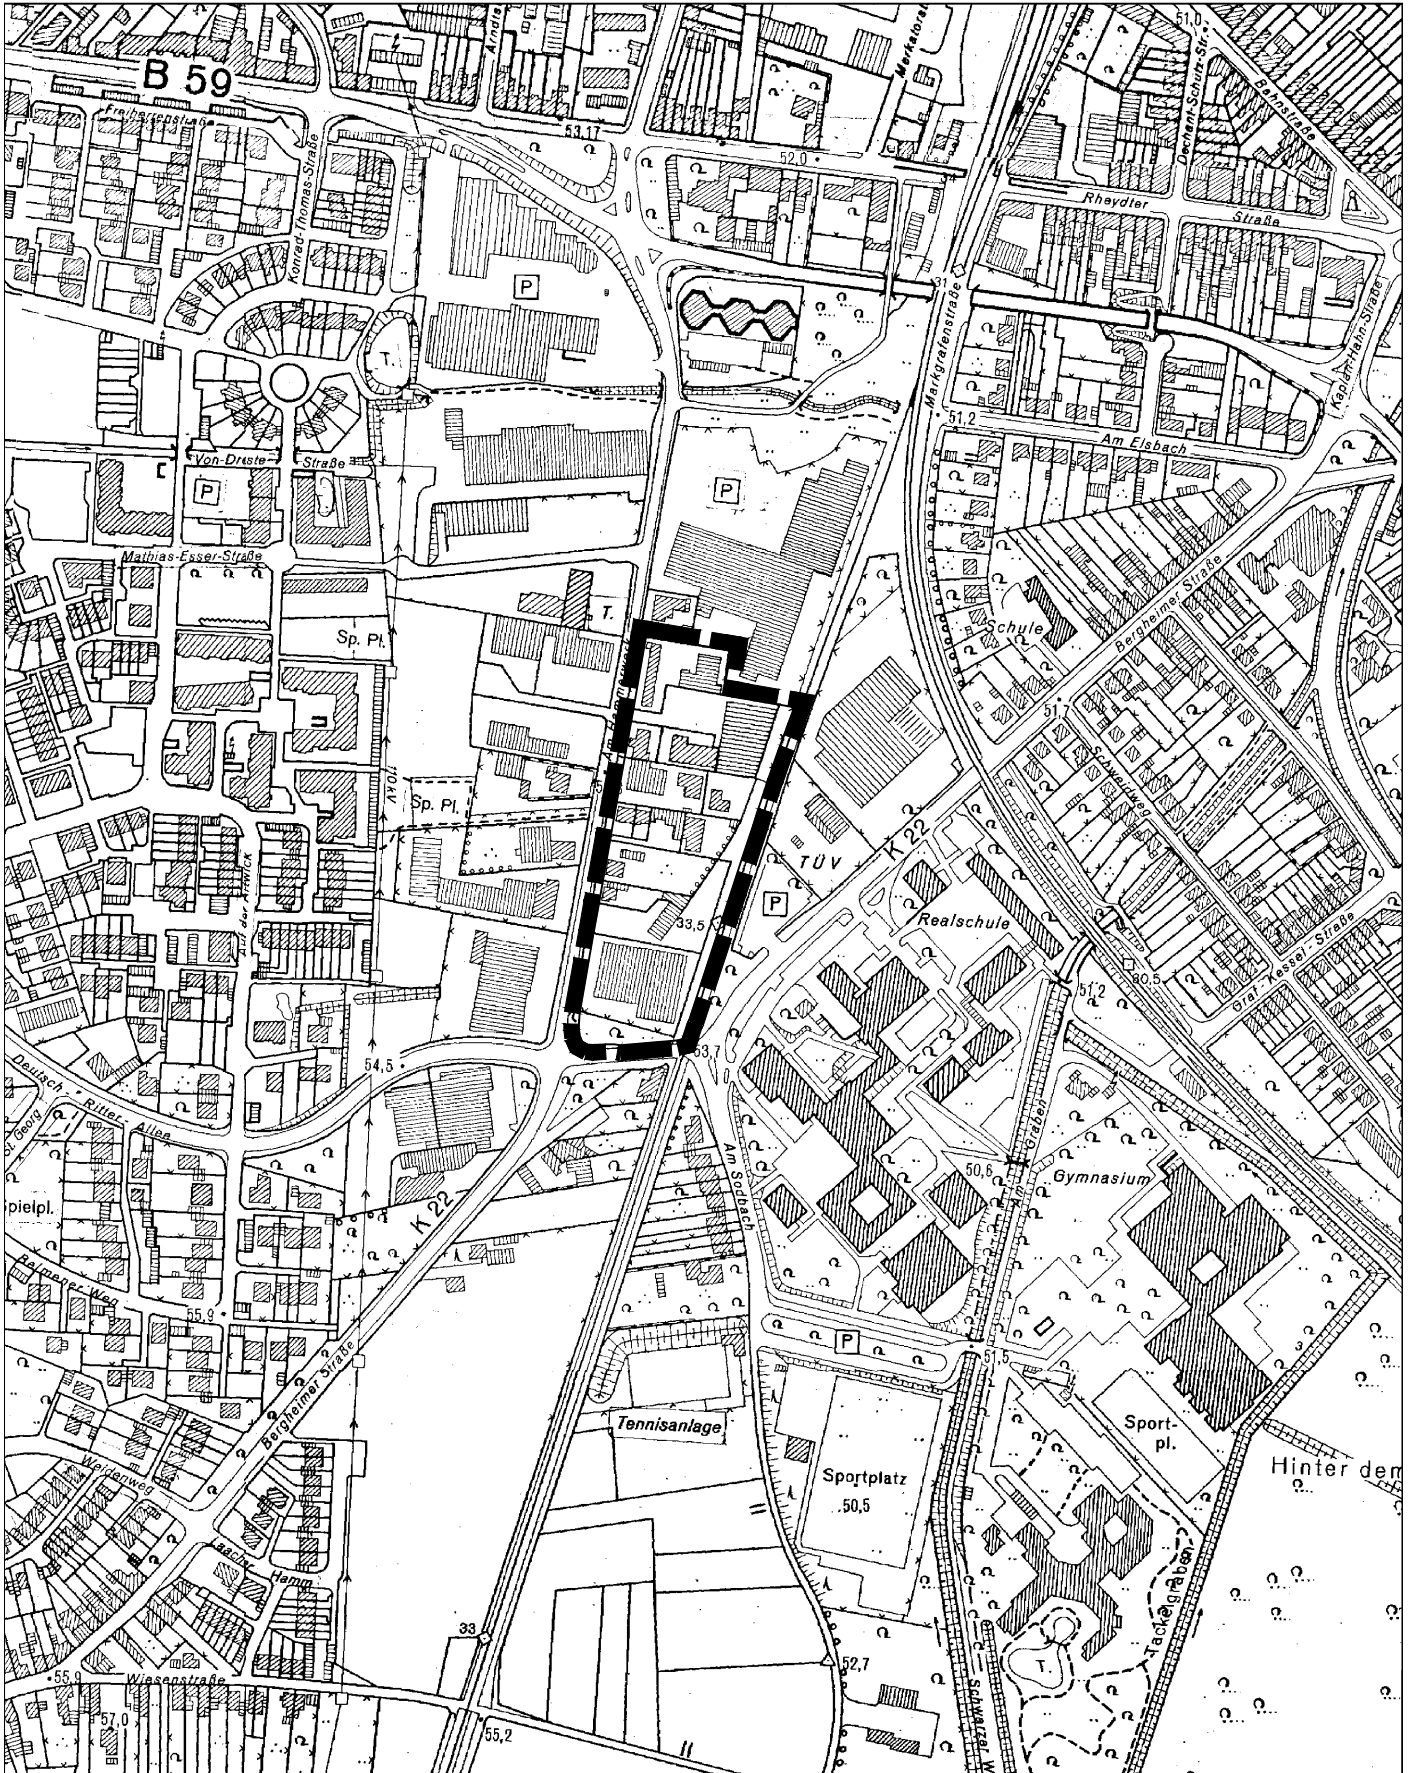

Lage/Gemarkung:
Laach, Flur 4

Maßstab: 1: 5000

Stand: 12.11.2020

