


Aufstellung des Bebauungsplanes G 227
"Wohngebiet An St. Georg"
-Ortsteil Neu-Elfgen-

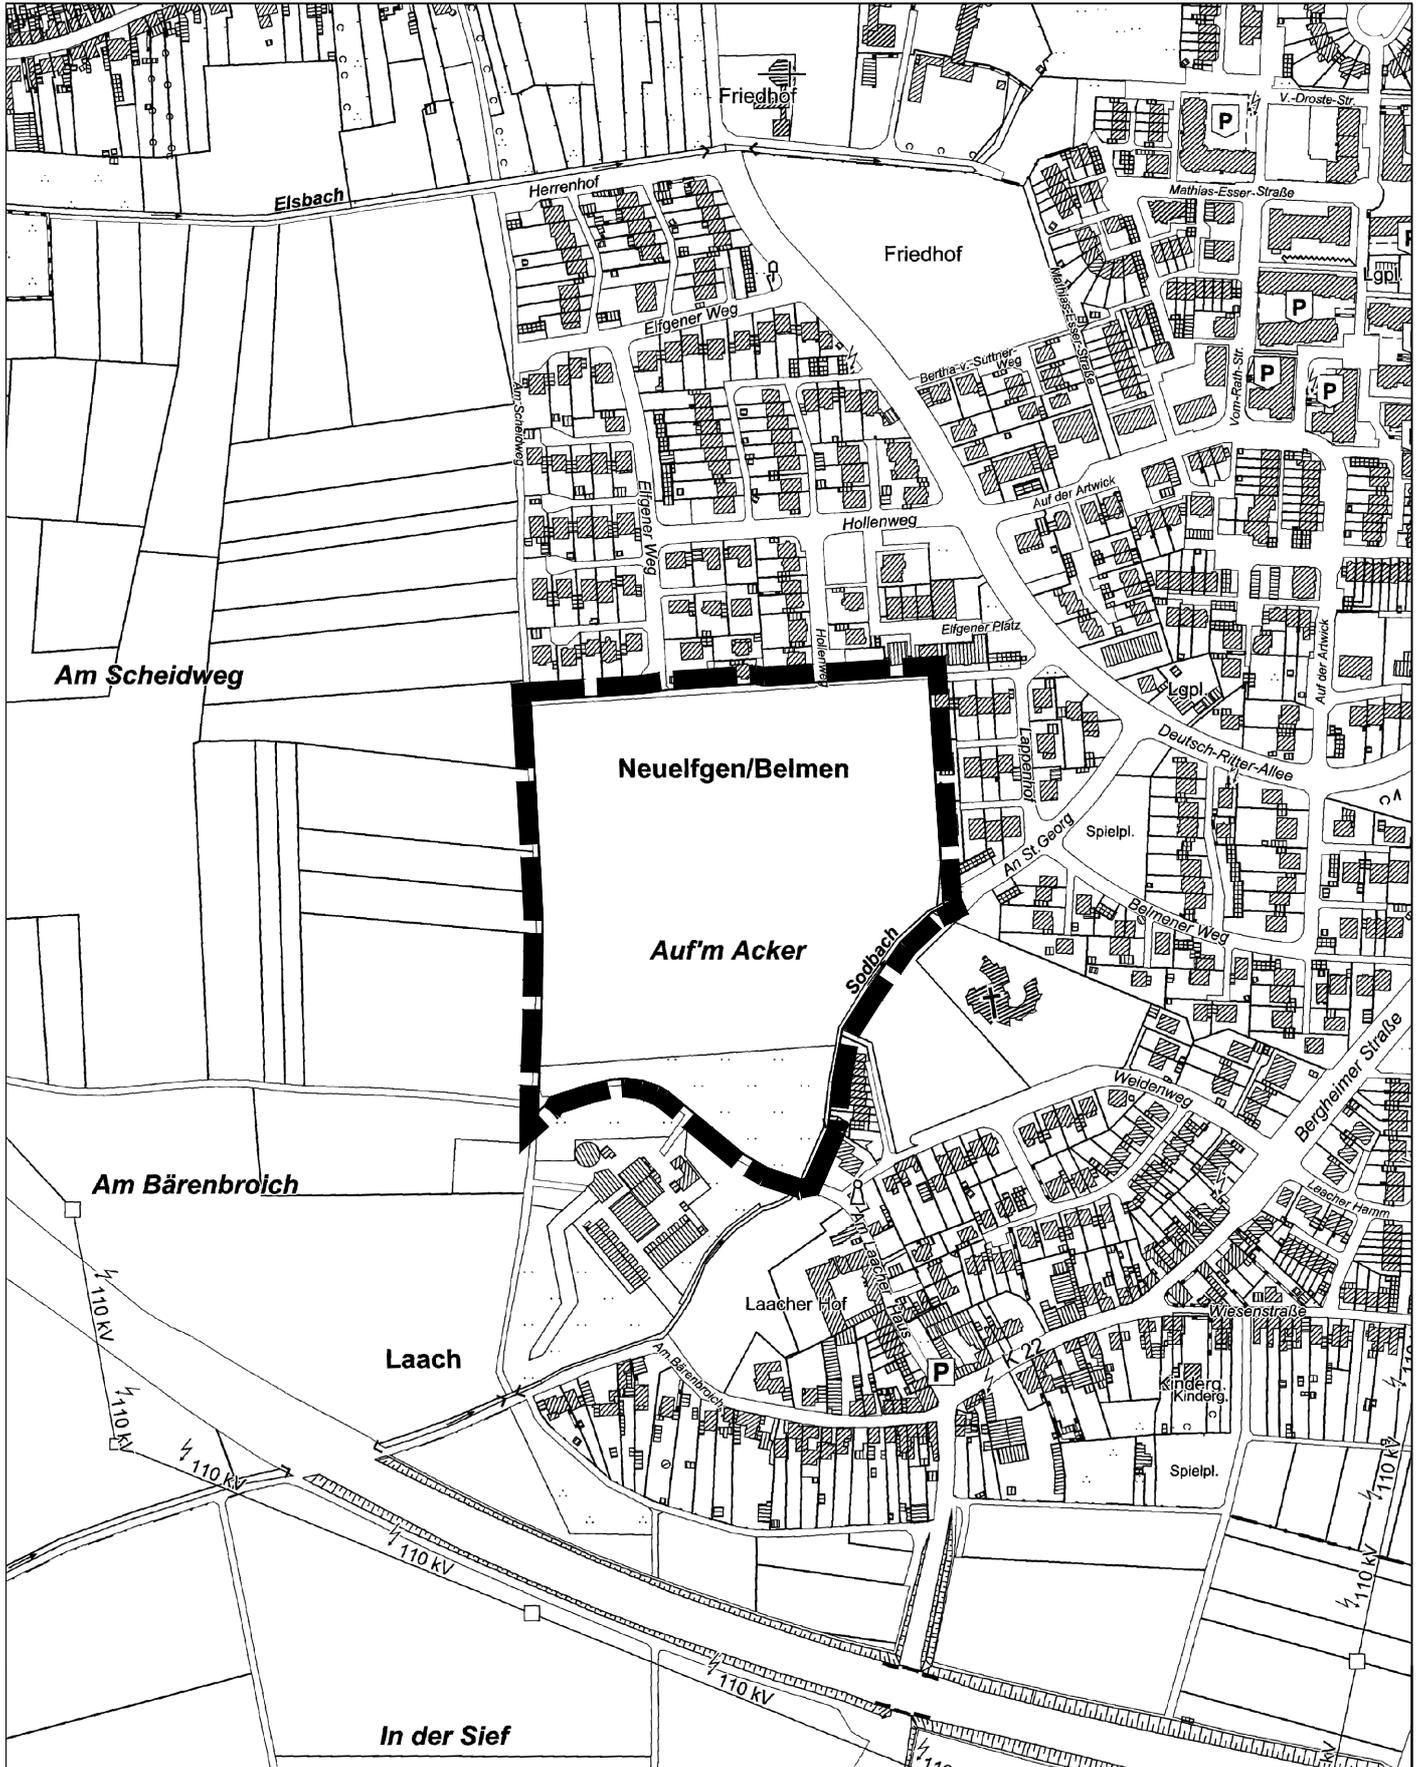

Lage/Gemarkung:
Laach, Flur 2

Maßstab: 1: 5 000
Stand: 19.08.2021

