


Aufstellung der 32. FNP Änderung
"Industriepark Elsachtal"
-Ortsteil Gustorf-



STADT GREVENBROICH

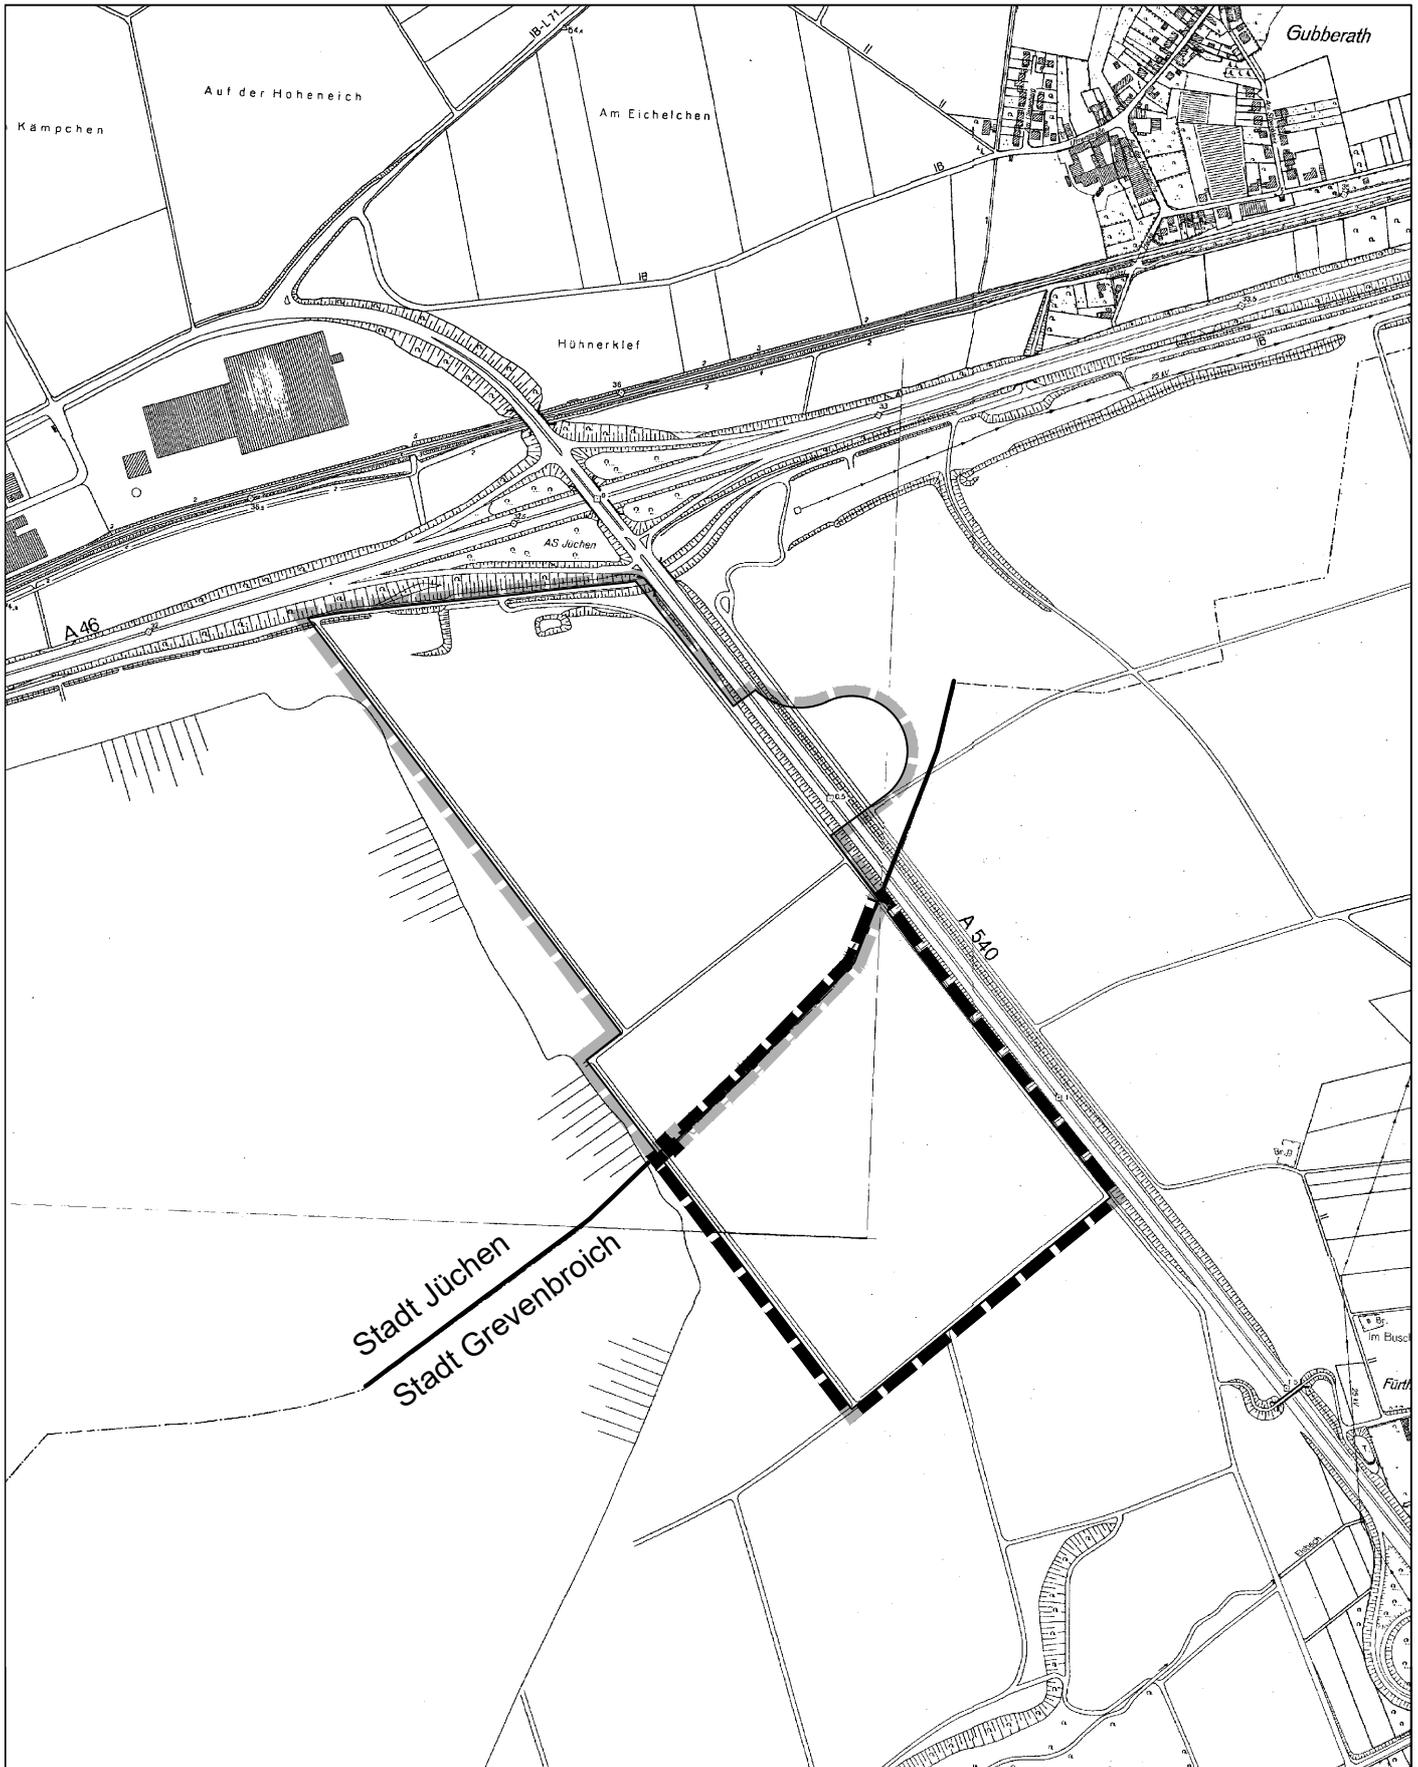

Lage/Gemarkung:
Elfgen, Flur 10 und 4

derzeitige Nutzung: Fläche für die Landwirtschaft
zukünftige Nutzung: Gewerbliche Bauflächen

Maßstab: 1: 10000

Stand: 09.11.2021

