


Aufstellung des Bebauungsplanes Nr. W55

"Gesamtschule Heyerweg"

-Ortsteil Wevelinghoven-



STADT GREVENBROICH

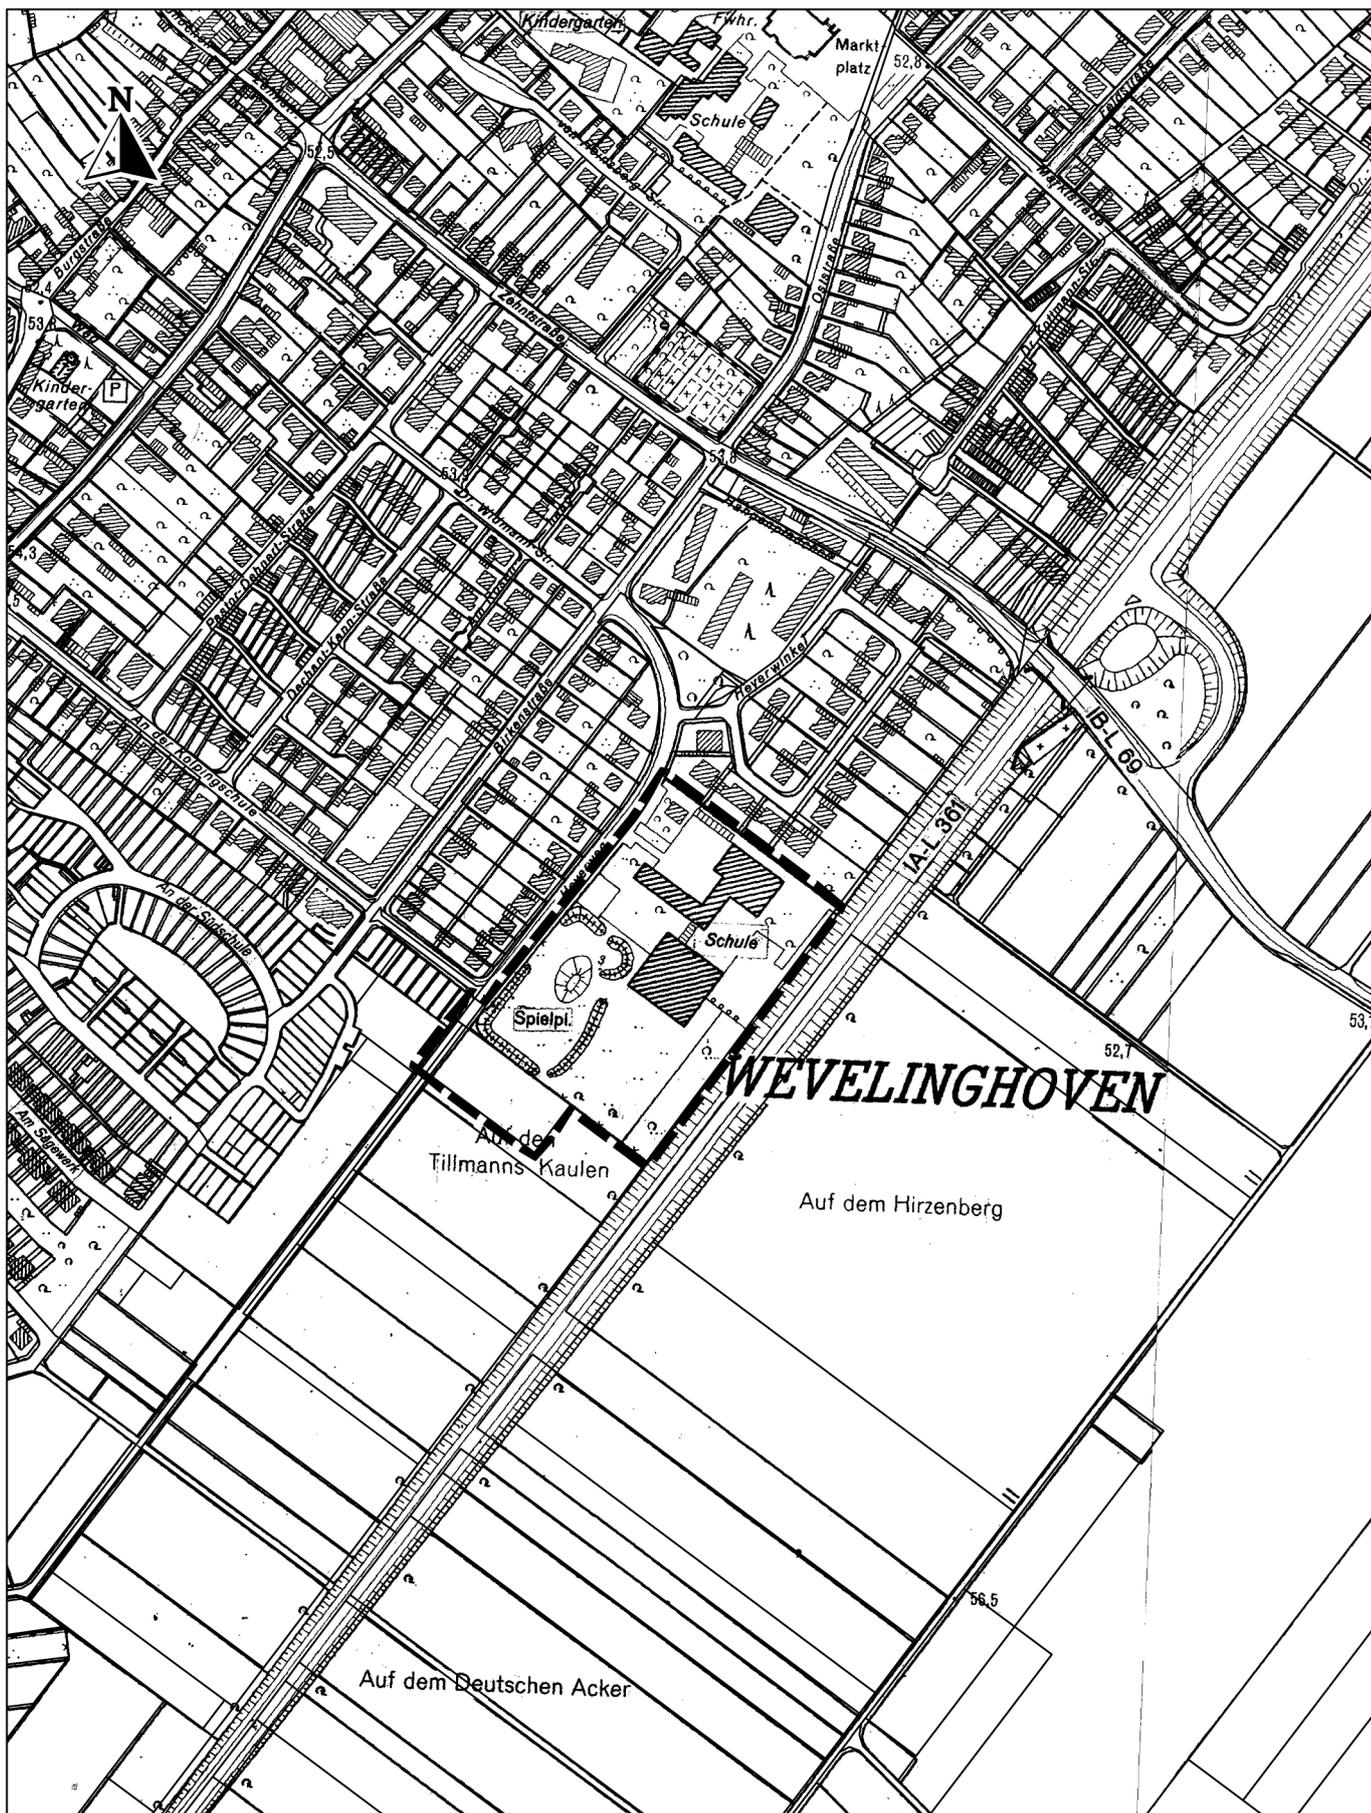

Lage/Gemarkung:

Wevelinghoven, Flur 12

Maßstab: 1: 5000

Stand: 16.02.2022