


Aufstellung der 39. FNP Änderung
"Einzelhandel Am Rittergut"
-Ortsteil Noithausen-



STADT GREVENBROICH

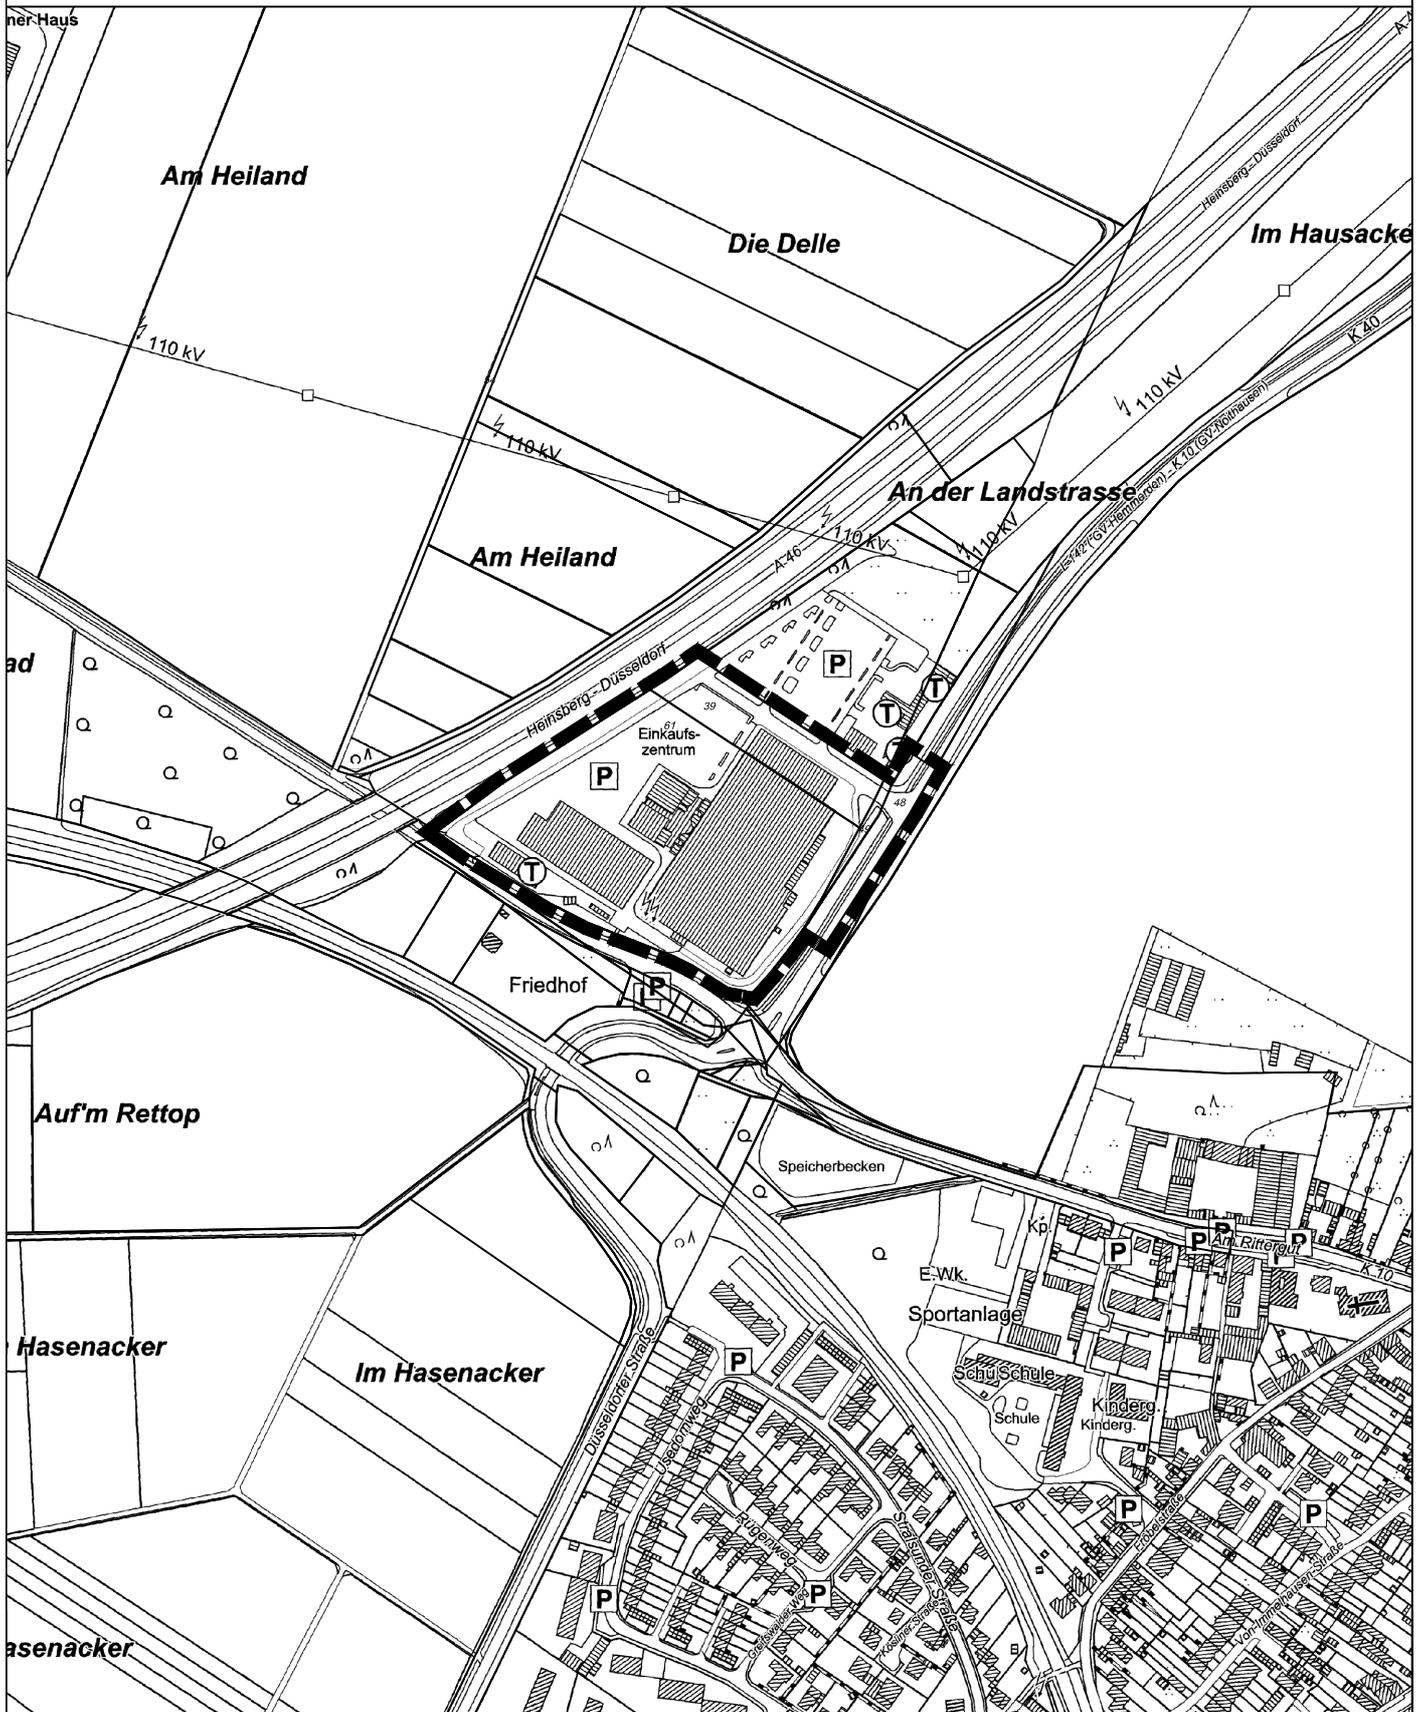

Derzeitige Darstellung: Sondergebiet 3, großflächiger Einzelhandel
 "Real/Noithausen"
Zukünftige Darstellung: Sondergebiet 3, großflächiger Einzelhandel
Gemarkung/Flur: Elsen, Flur 28 und 30

Maßstab: 1: 5000

Stand: 14.07.2022

