


### 36. Änderung des Flächennutzungsplanes

"An der Heckstraße"

-Ortsteil Wevelinghoven-



STADT GREVENBROICH

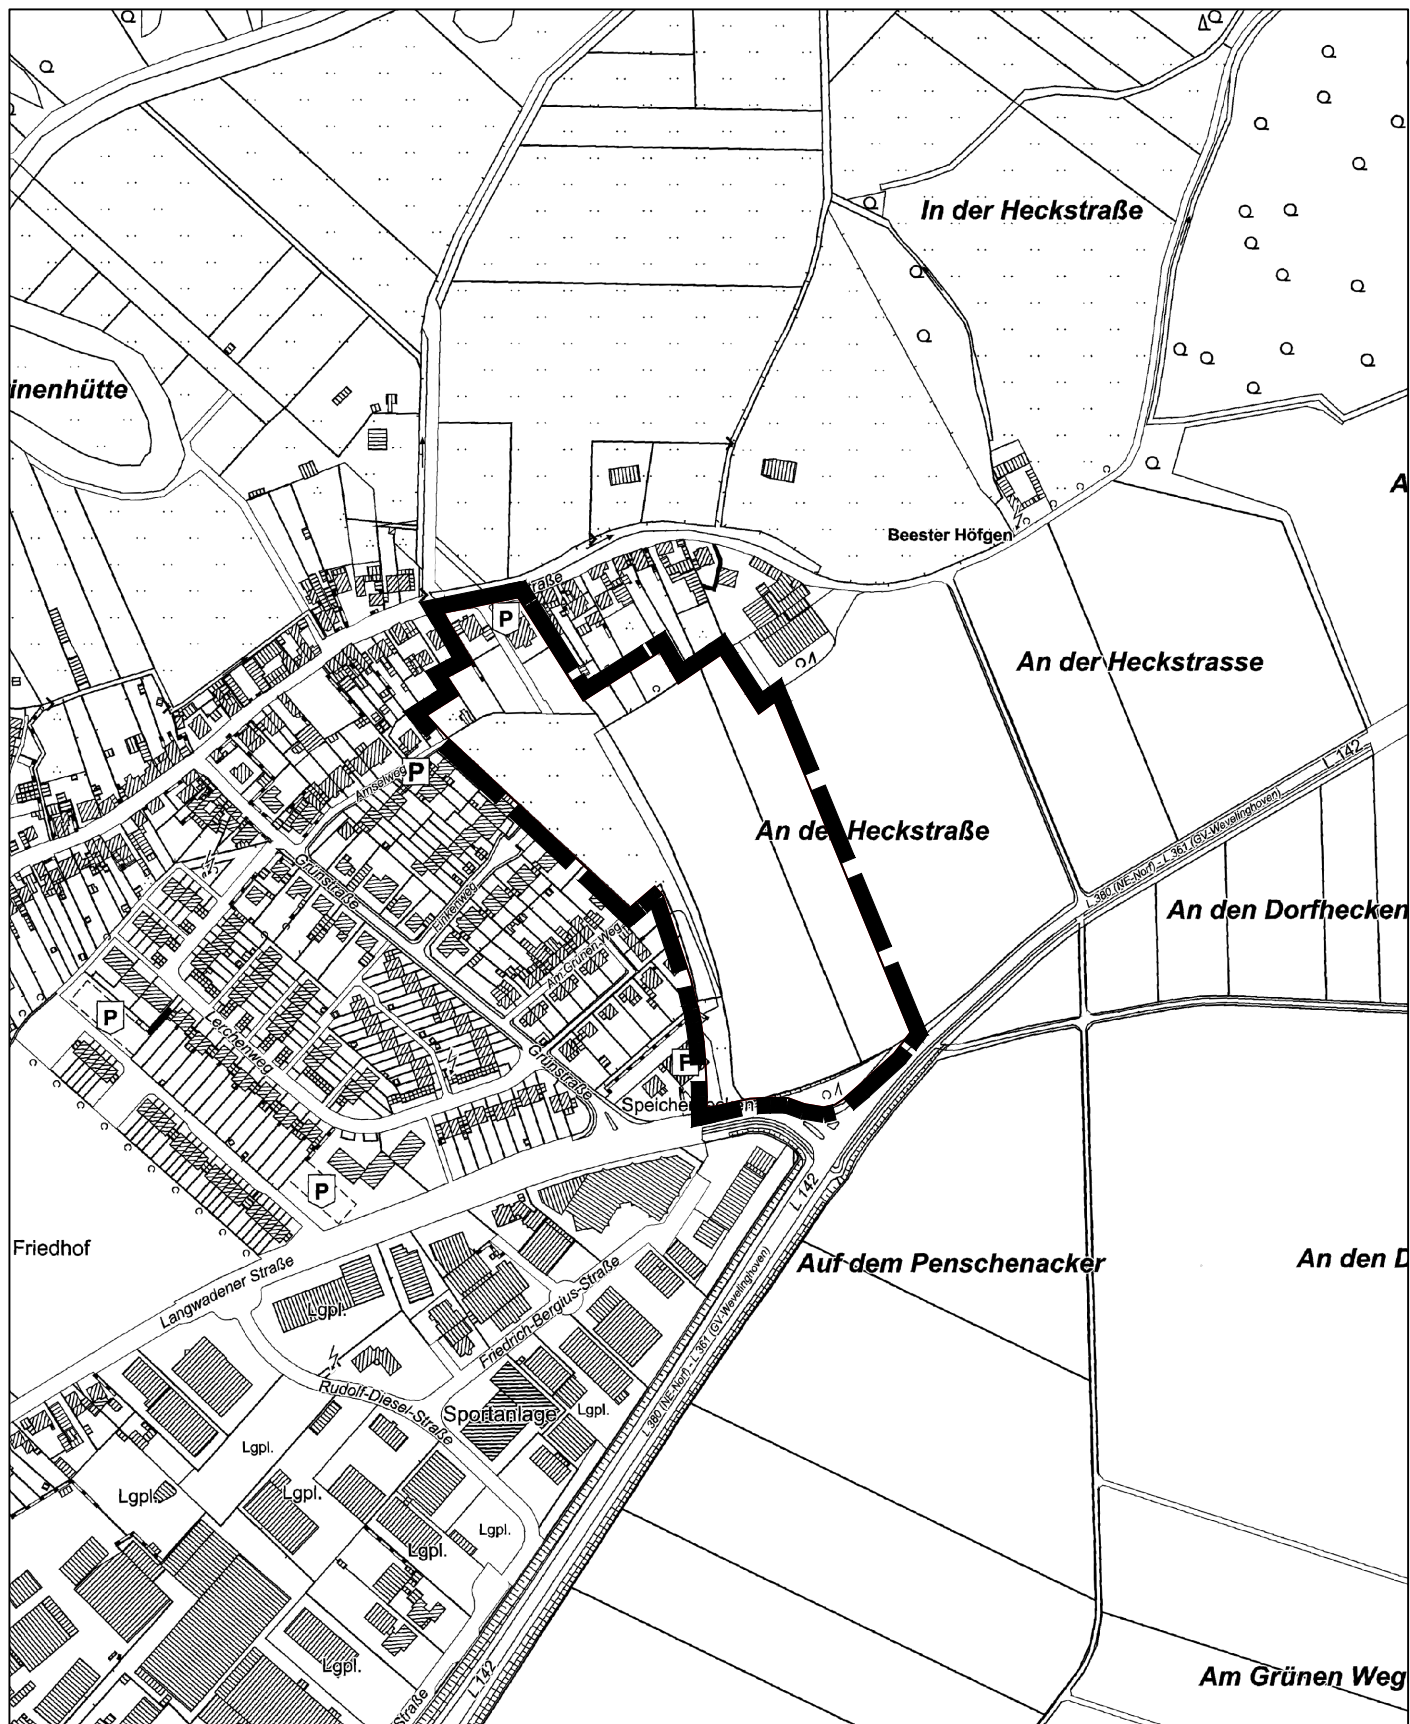

**Lage/Gemarkung:** Wevelinghoven, Flur 10

**derzeitige Nutzung:** Fläche für die Landwirtschaft, Hausgärten

**zukünftige Nutzung:** Wohnbaufläche, Mischbaufläche, ökologische Ausgleichsfläche

**Maßstab: 1: 5000**

**Stand: 08.08.2022**

