


40. Änderung des Flächennutzungsplanes
"Schrieverspfad Nord"
-Ortsteil Hemmerden-

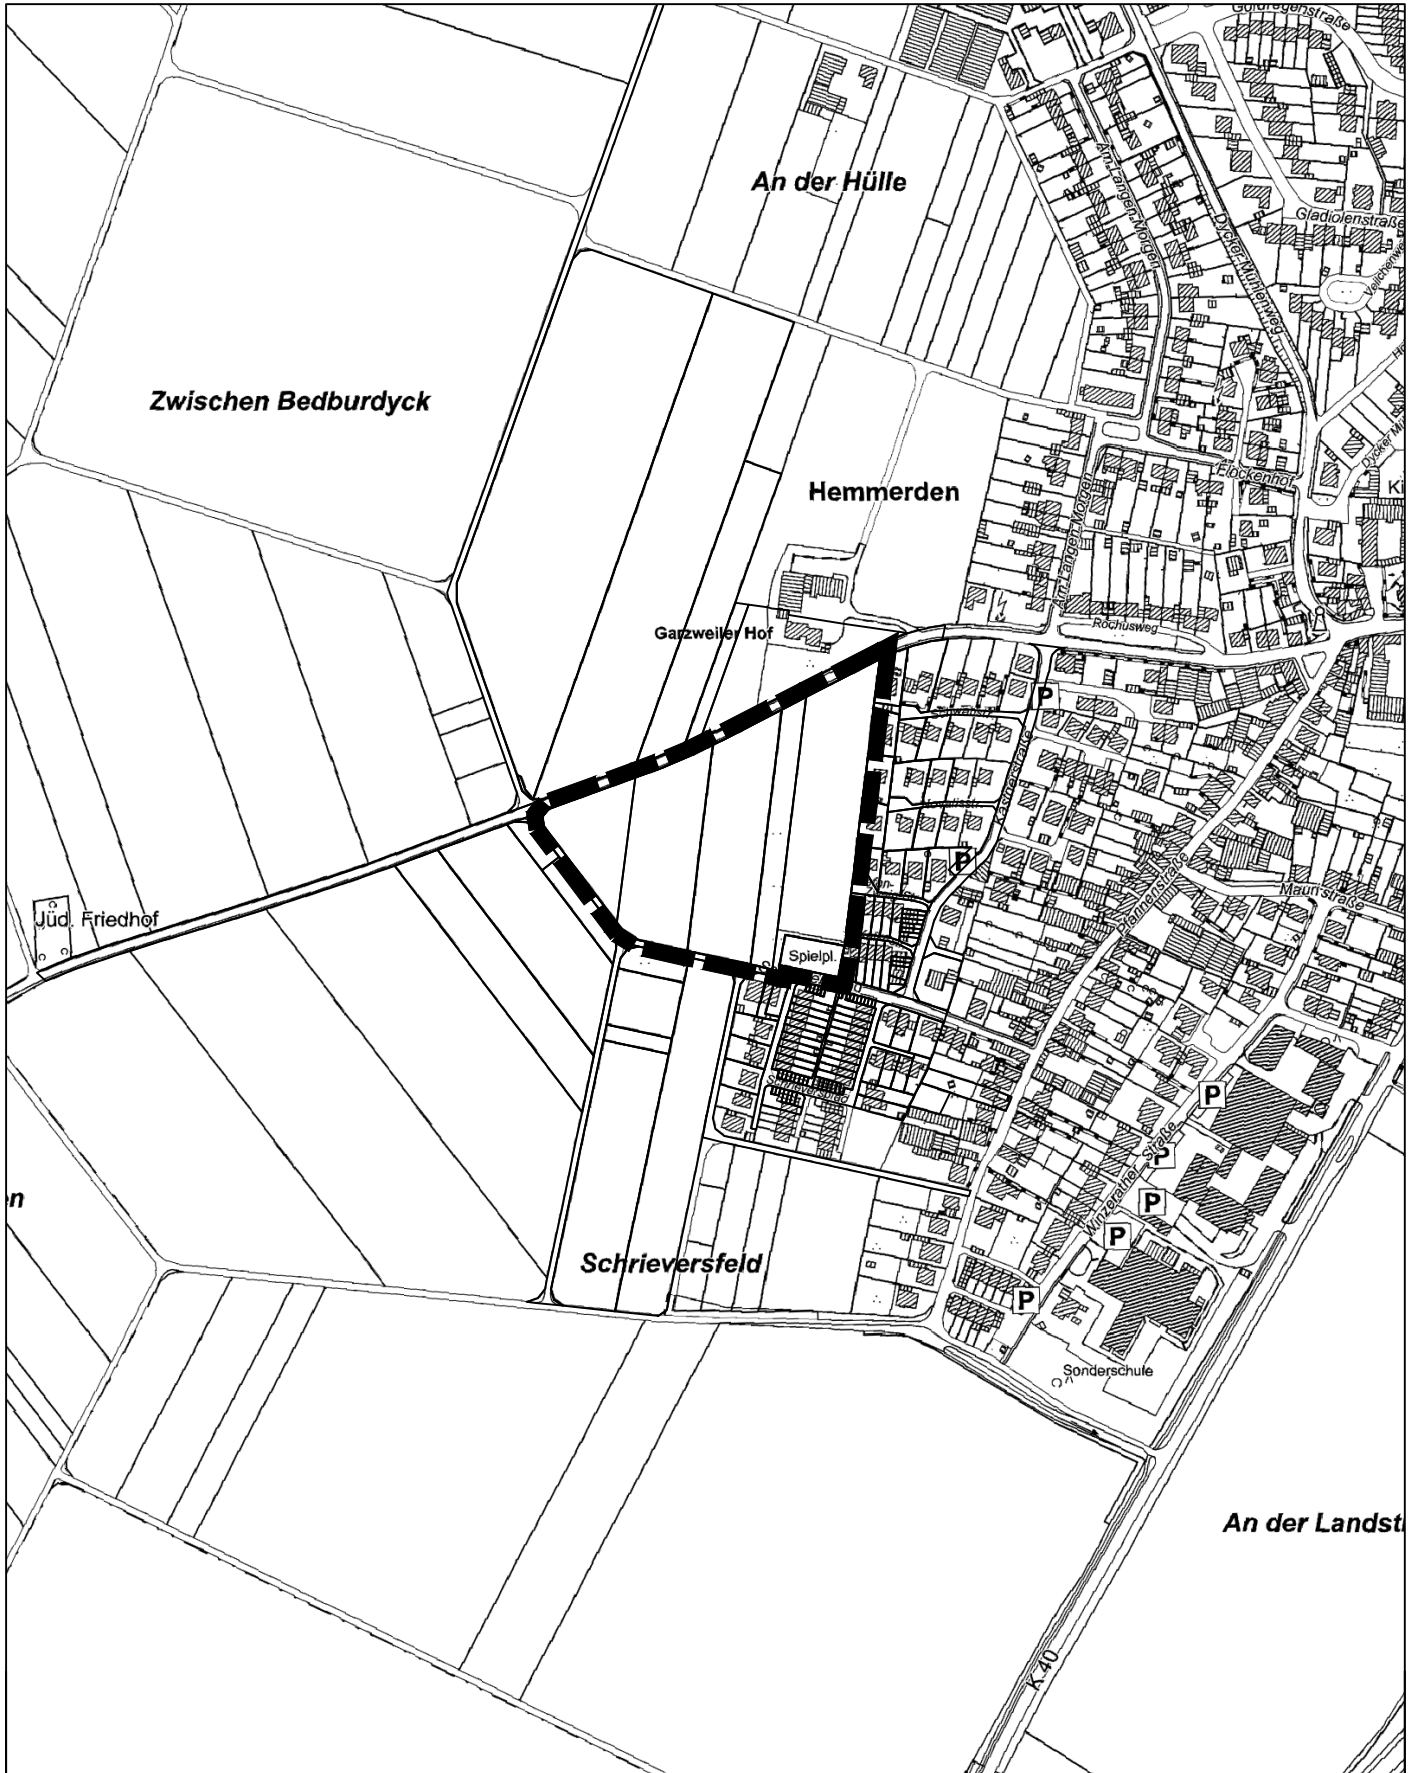

Gemarkung/Flur:
Hemmerden, Flur 14

Maßstab: 1: 5000

Stand: 25.10.2022

