




Art der Nutzung: Wohnbaufläche

Darstellung im FNP: Wohnbaufläche

Lage/Gemarkung: Kapellen, Flur 5

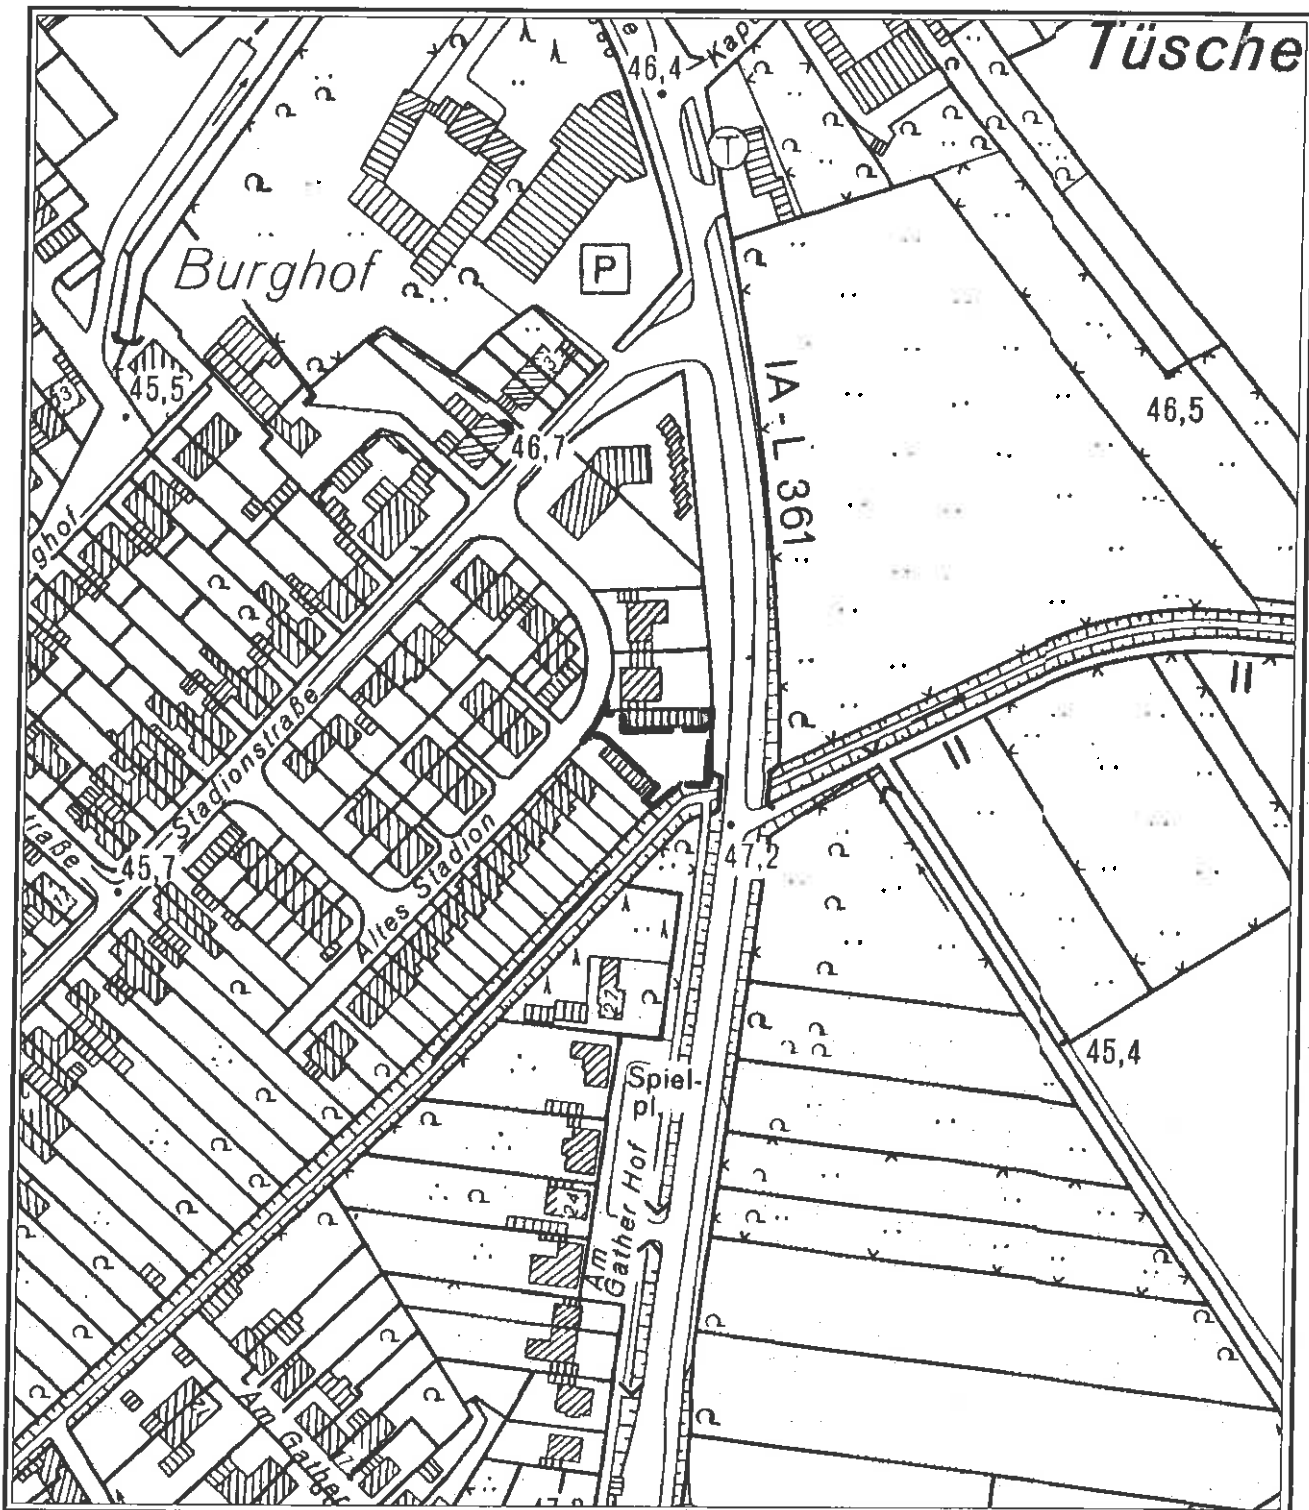

Maßstab 1:2500