


Aufstellung des Bebauungsplanes Nr. F 31
"Interkommunales Gewerbegebiet Energiestraße"
-Ortsteil Neurath-

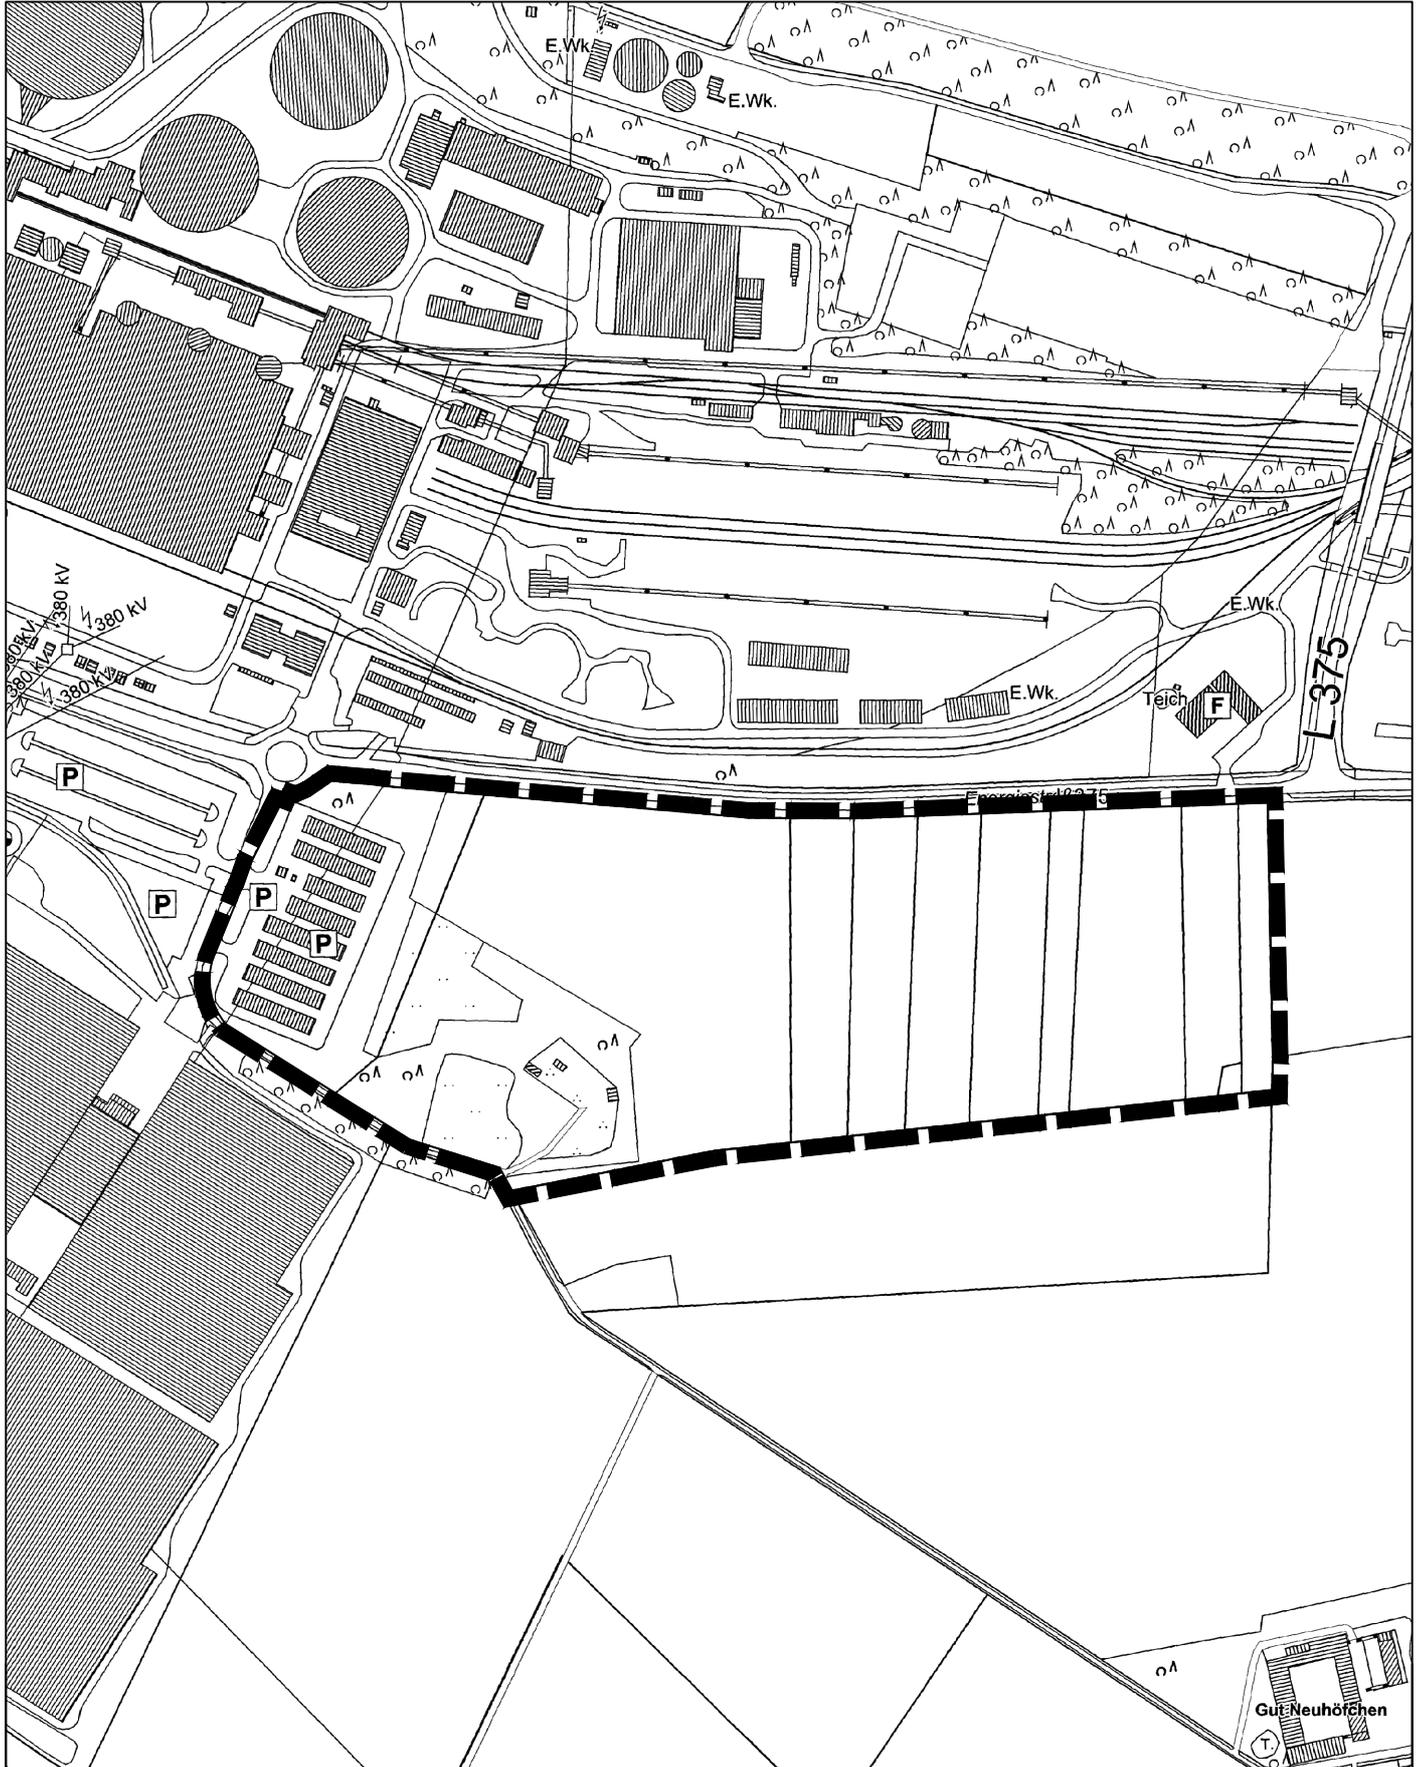

STADT GREVENBROICH



Gemarkung/Flur:
Neurath, Flur 3 und Flur 4

Maßstab: 1: 5000

Stand: Juli 2023

