


37. Änderung des Flächennutzungsplanes
 "Gewerbegebiet Buchholzer Straße"
 -Ortsteil Neurath-



STADT GREVENBROICH

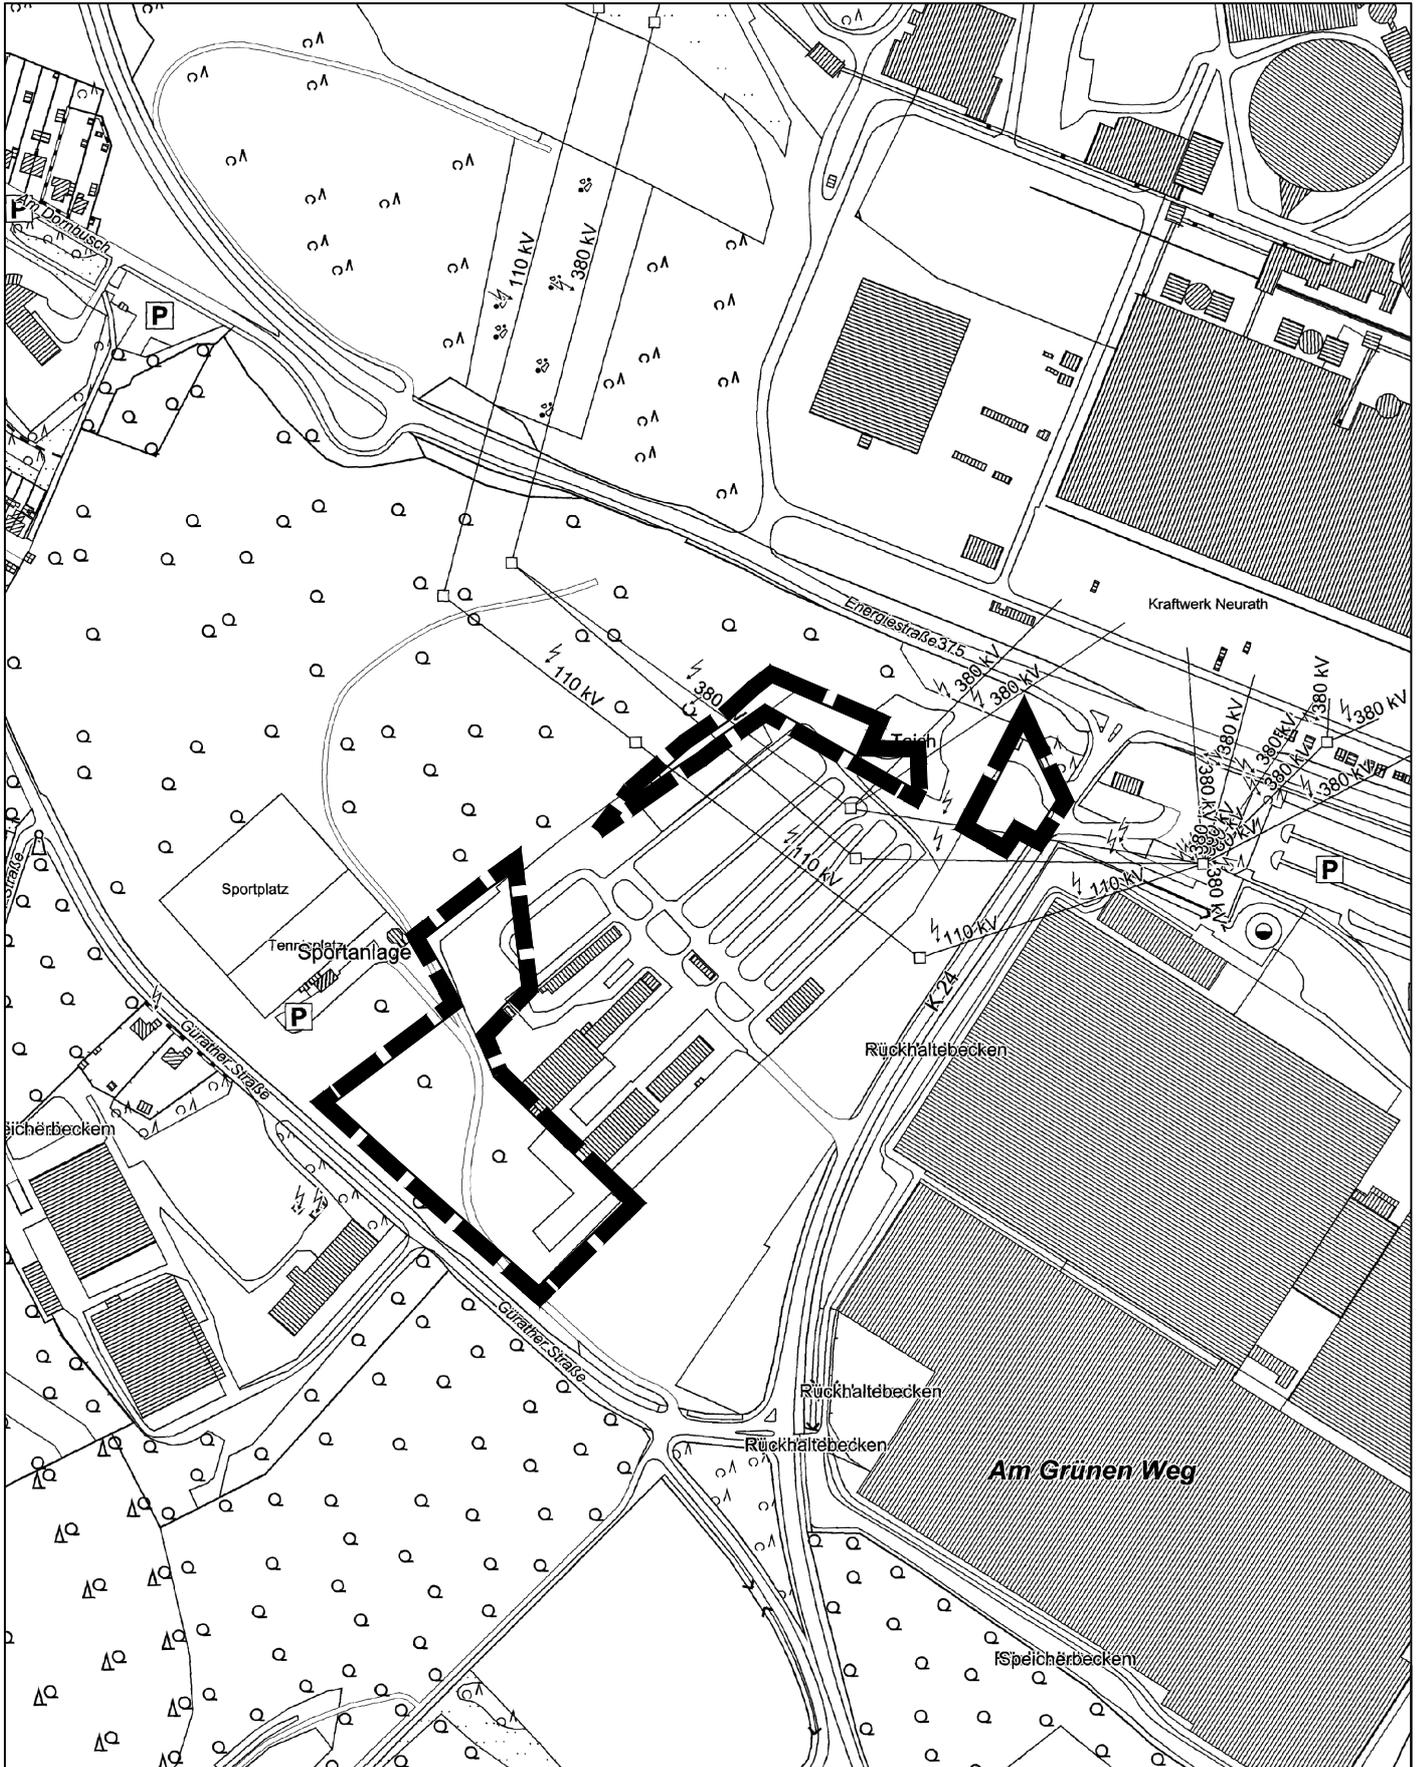

Gemarkung/Flur:	Neurath, Flur 4	Maßstab: 1: 5000
derzeitige Nutzung: zukünftige Nutzung:	Flächen für Wald Gewerbegebiete, Grünfläche mit Zweckbestimmung "Verkehrsrün"	Stand: 07.11.2023

