


# 36. Änderung des Flächennutzungsplanes


"An der Heckstraße"

-Ortsteil Wevelinghoven-



STADT GREVENBROICH

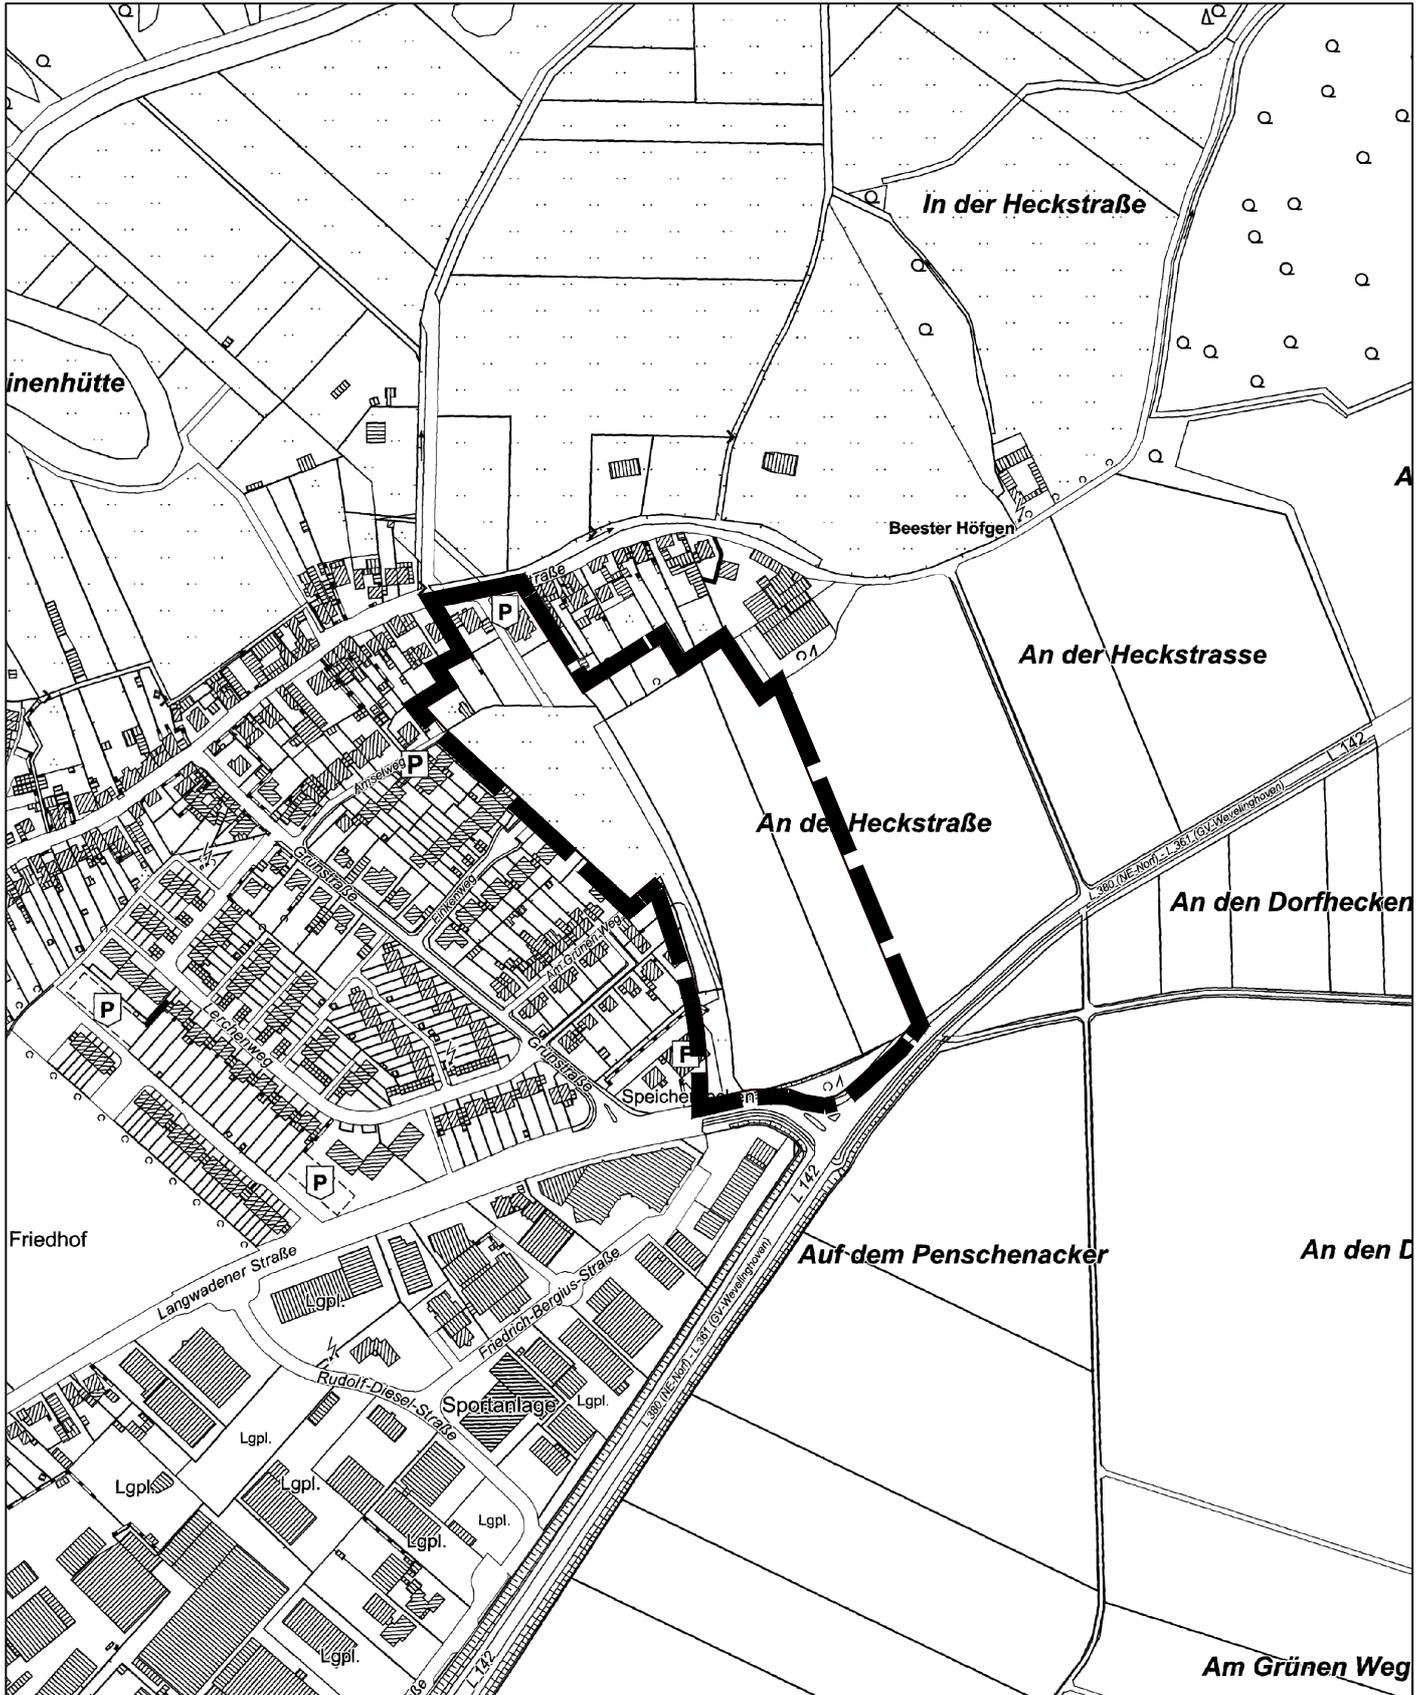
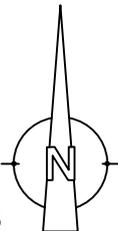
<b>Derzeitige Darstellung:</b>	Fläche für die Landwirtschaft, Grünfläche mit Zweckbestimmung "Hausgärten", gemischte Baufläche	<b>Maßstab: 1: 5000</b>  
<b>Künftige Darstellung:</b>	Wohnbaufläche, Grünfläche mit Zweckbestimmung "ökologische Ausgleichsfläche", Fläche für Maßnahmen zum Schutz, zur Pflege und zur Entwicklung, gemischte Baufläche, Fläche für Wald	
<b>Gemarkung/Flur:</b>	Wevelinghoven, Flur 9 und 10	Stand: Oktober 2023