


Bebauungsplan Nr. 33/2

"Malvenweg"

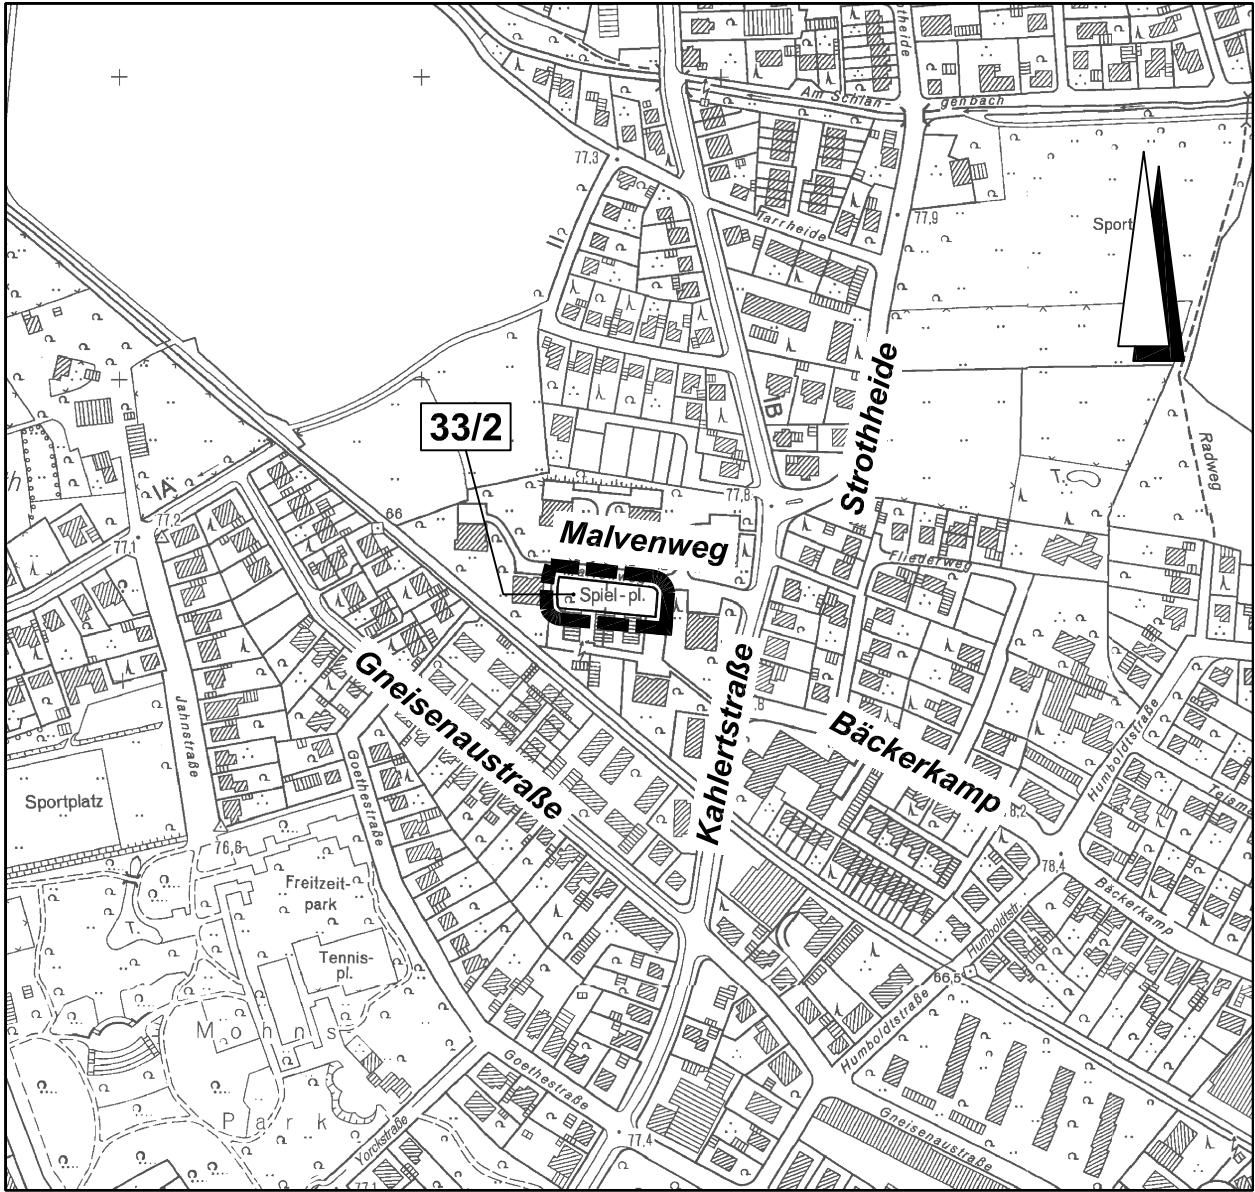

Übersichtsplan

Gemarkung:

Gütersloh

Flur:

63

Maßstab:

1:5000

Planstand:

Aufstellungsbeschluss



Planunterlage:
Kartierung des Vermessungsamtes