


Veränderungssperre zum Bebauungsplan Nr. 301 "Dr. Brinkmann-Straße/Mangelsdorfstraße"

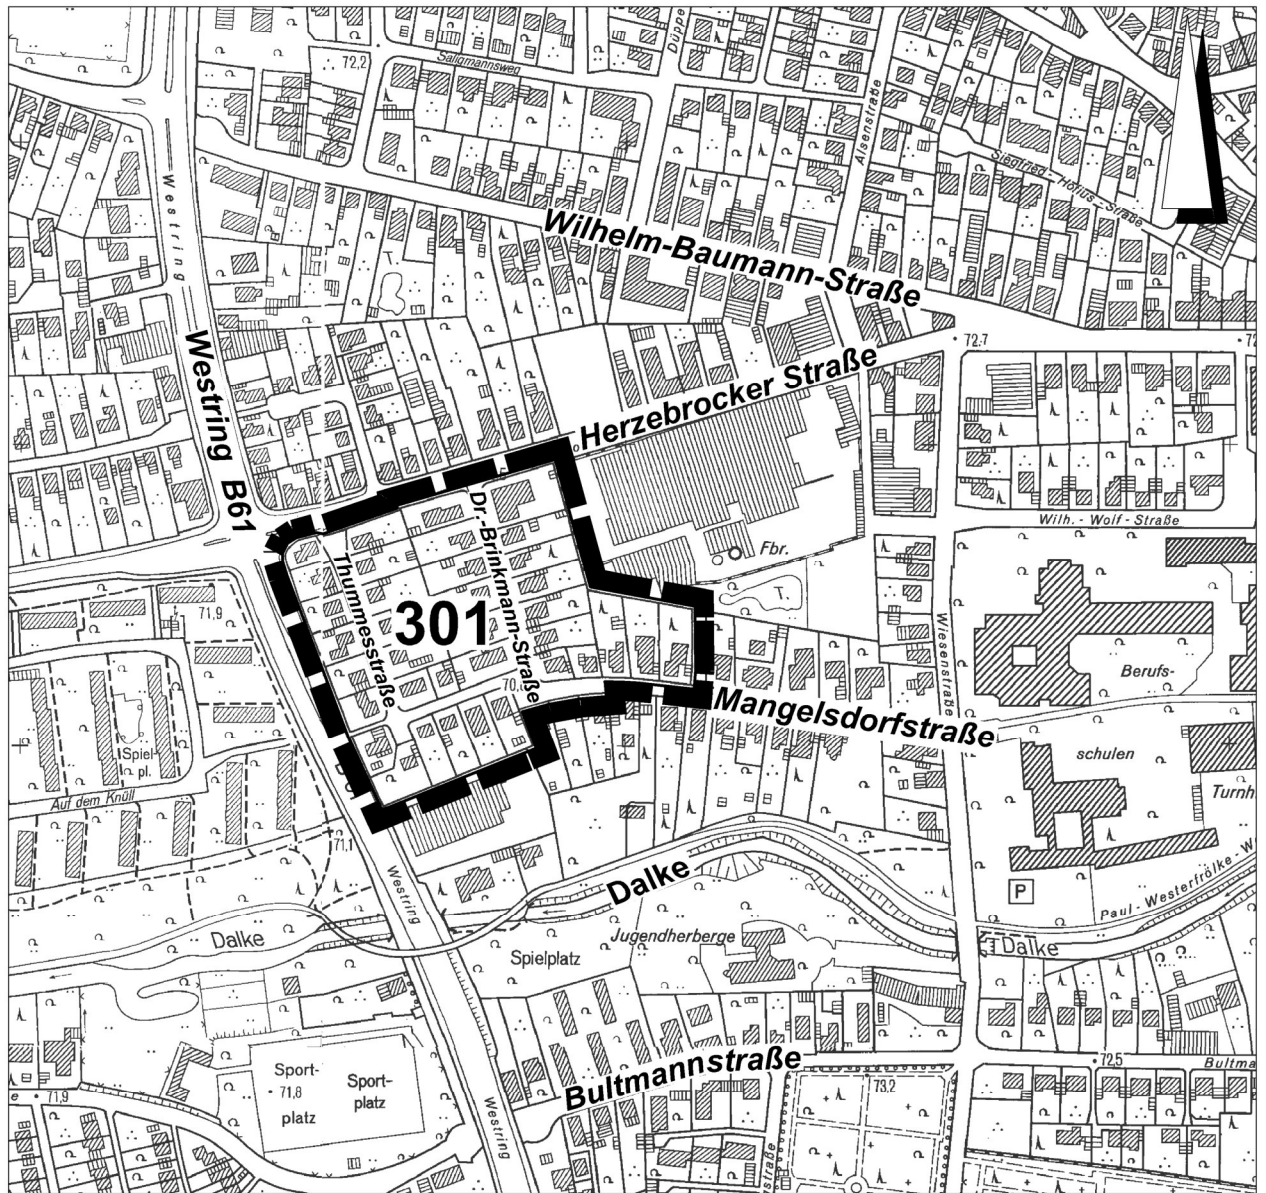

Übersichtsplan

Gemarkung:

Gütersloh

Flur:

1, 27

Maßstab:

1:5000

Planstand:

FB 61 - AU - 22.05.2018



Gütersloh

Planunterlage: Kartierung des FB 63
ETRS89-UTM