


Bebauungsplan Nr. 302

"Innenstadt/Moltkestraße"

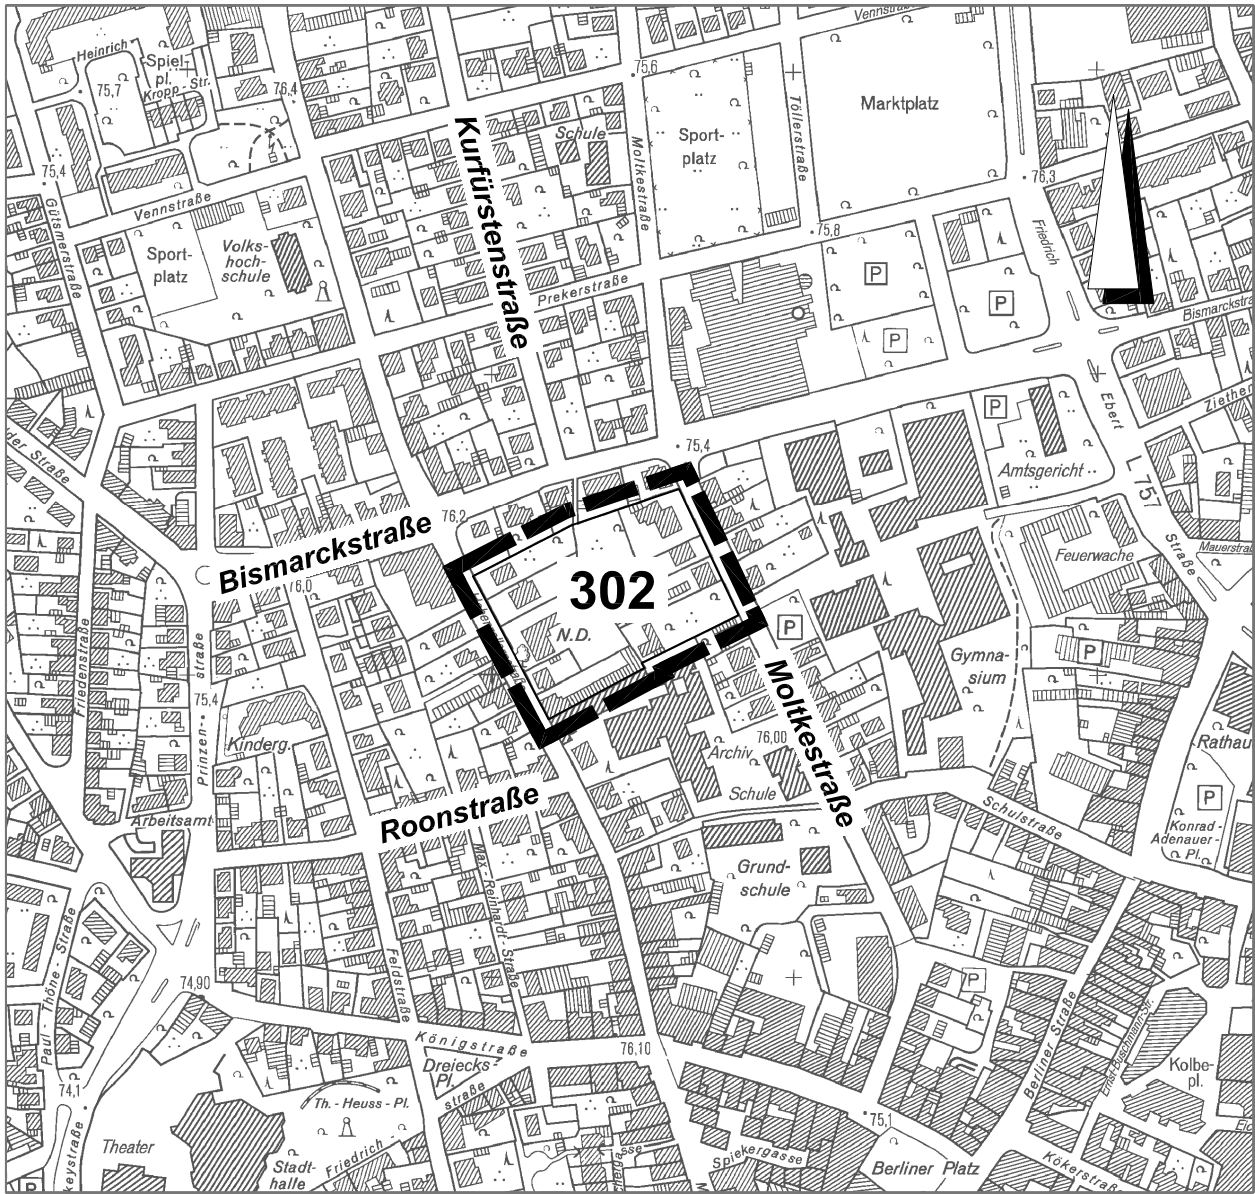

Übersichtsplan

Gemarkung:

Gütersloh

Flur:

30

Maßstab:

1:5000

Planstand:

Aufstellungsbeschluss



Planunterlage:

Kartierung des FB 63 ETRS89-UTM