


11. Änderung

des Flächennutzungsplanes der Stadt Gütersloh
(FNP 2020)

Übersichtsplan Maßstab 1 : 5.000

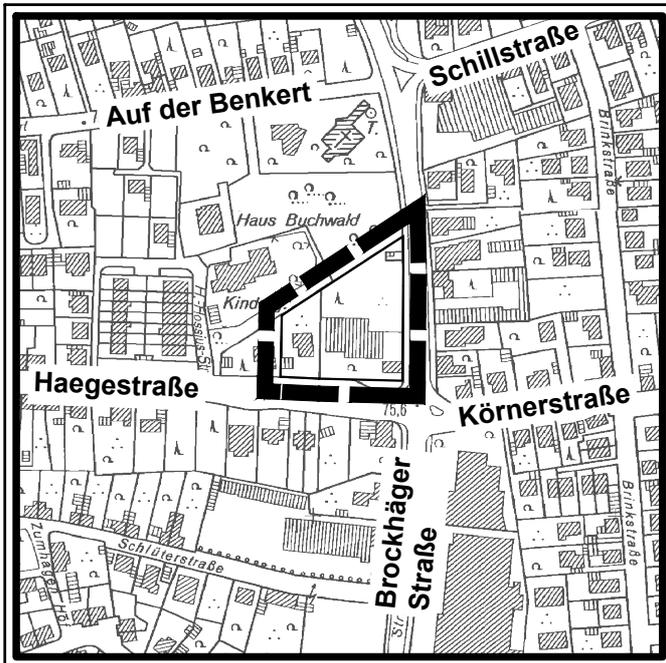

LEGENDE:



Geltungsbereich
der 11. Änderung



Lage der 11. Änderung



Stadtgrenze Gütersloh



Ausschnitt: Deutsche Grundkarte 1 : 5.000 (tlw. verkleinert)

Land NRW (2014)

Datenlizenz Deutschland - Namensnennung - Version 2.0 (www.govdata.de/dl-de/by-2-0)

Plan 1

61.4 - 27.06.2018

Übersichtsplan Maßstab 1 : 100.000

