



# 14. Änderung

des Flächennutzungsplanes der Stadt Gütersloh  
(FNP 2020)

Übersichtsplan Maßstab 1 : 5.000

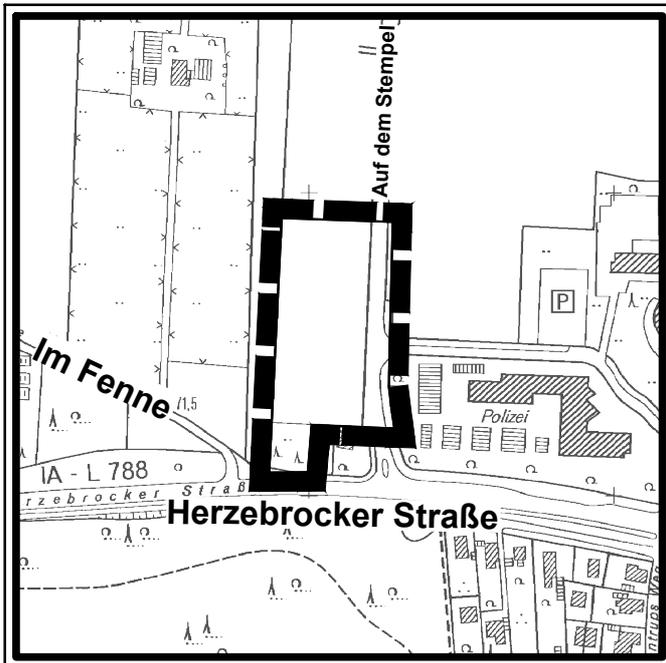

## LEGENDE:

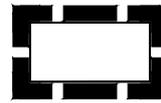

Geltungsbereich  
der 14. Änderung



Lage der 14. Änderung



Stadtgrenze Gütersloh



Ausschnitt: Deutsche Grundkarte 1 : 5.000 (tlw. verkleinert)

Land NRW (2014)

Datenlizenz Deutschland - Namensnennung - Version 2.0 ([www.govdata.de/dl-de/by-2-0](http://www.govdata.de/dl-de/by-2-0))

**Plan 1**

61 - 07.01.2020

Übersichtsplan Maßstab 1 : 100.000

