


Veränderungssperre zum Bebauungsplan Nr. 321 "Arndtstraße / Yorckstraße"

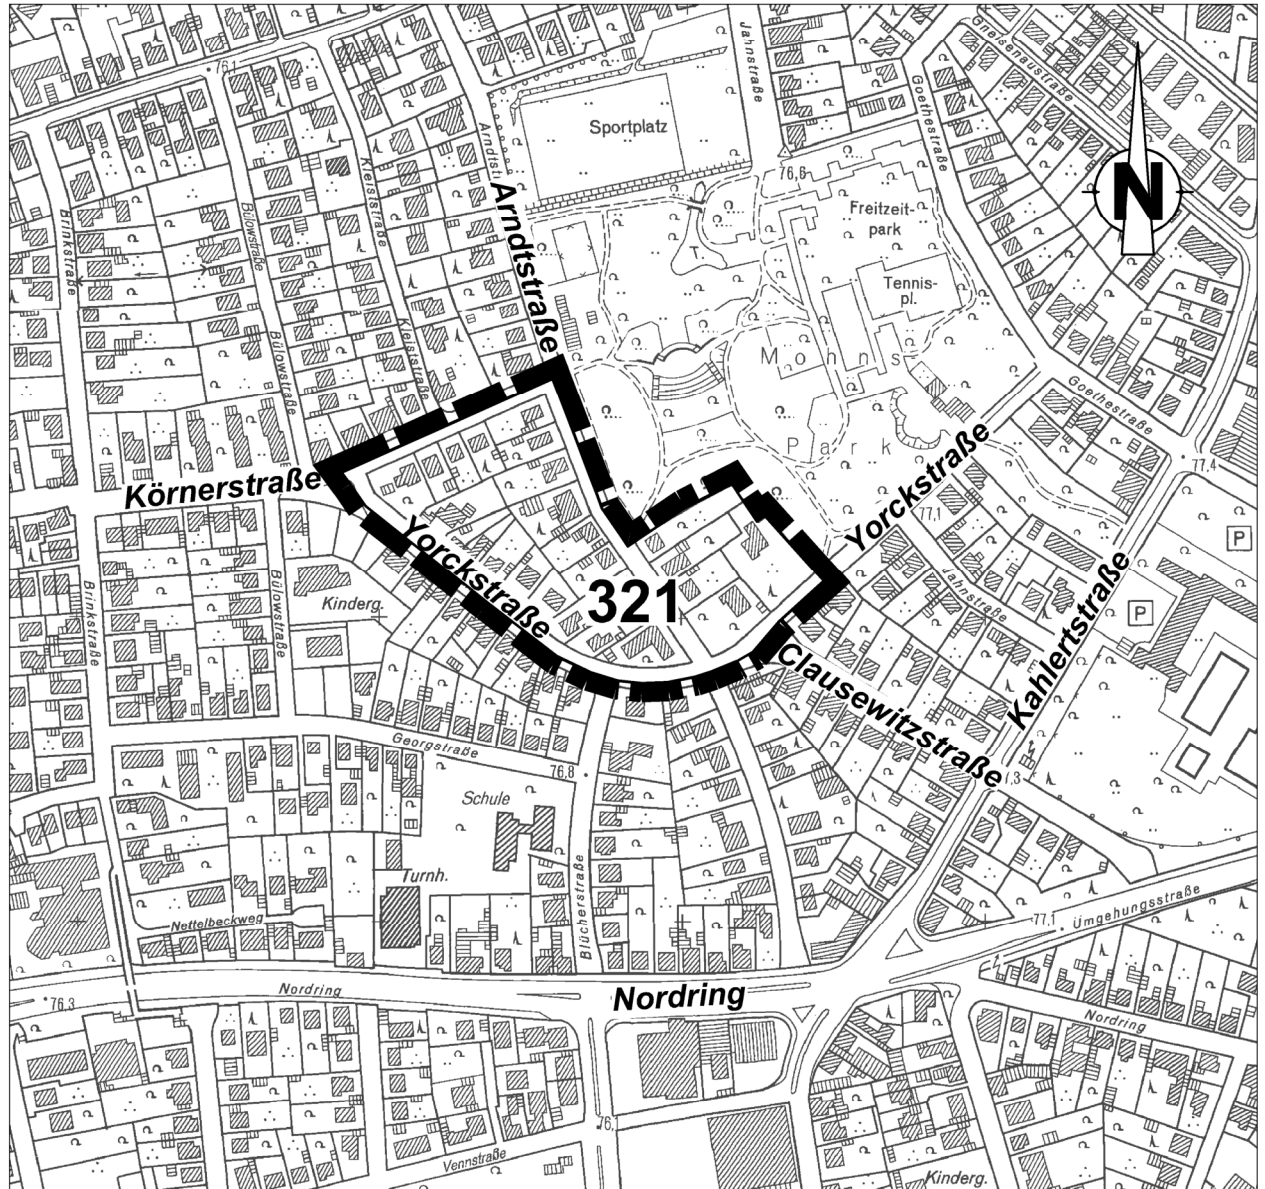

Übersichtsplan Te/Sie

Gemarkung:

Gütersloh

Flur:

48, 49

Maßstab:

1 : 5000

Planstand:



Gütersloh

Planunterlage: Kartierung des FB 61
ETRS89-UTM