


12. Änderung

des Flächennutzungsplanes der Stadt Gütersloh (FNP 2020)

Übersichtsplan **Maßstab 1 : 5.000**

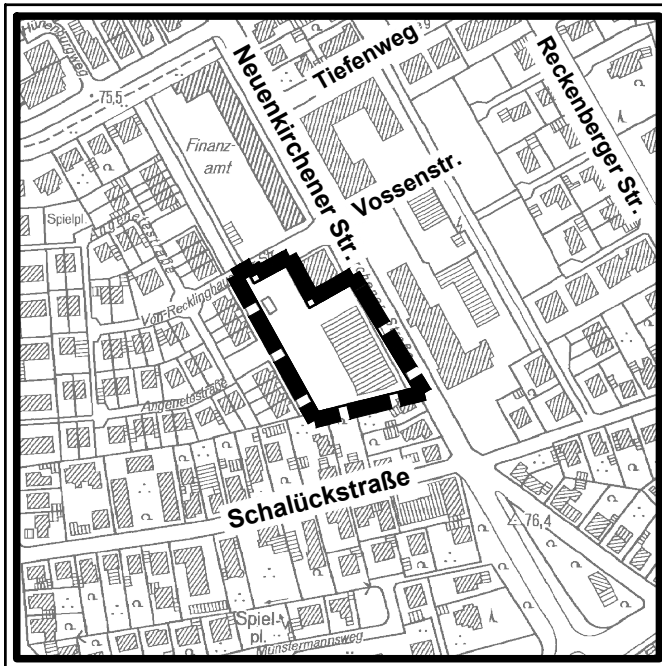

LEGENDE:




Geltungsbereich
der 12. Änderung



Lage der 12. Änderung



Stadtgrenze Gütersloh

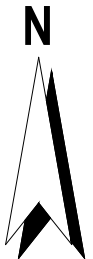

Plangrundlage: Deutsche Grundkarte 1 : 5.000 (tlw. verkleinert)

PLAN 1

"Datenlizenz Deutschland - Zero" (<https://www.govdata.de/dl-de/zero-2-0>)

61.4 - 14.05.2020

Übersichtsplan **Maßstab 1 : 100.000**

