


Bebauungsplan Nr. 90/1

"Im Wöstenbusch"

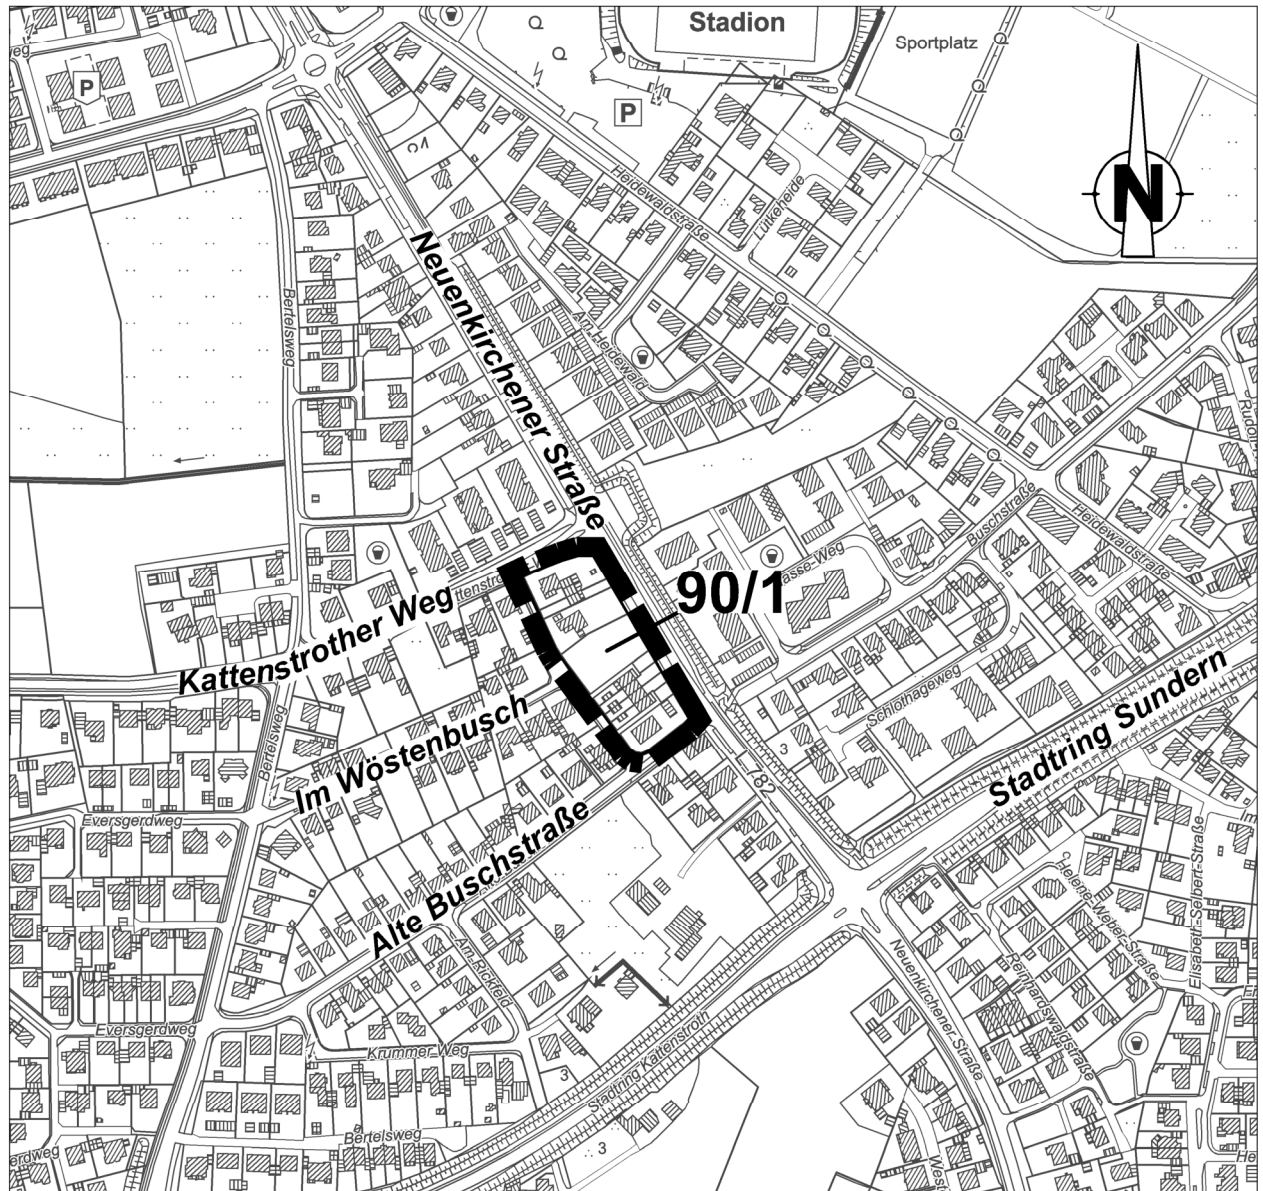

Übersichtsplan Te/Sie

Gemarkung:

Gütersloh

Flur:

45

Maßstab:

1 : 5000

Planstand:

Aufstellung



Gütersloh

Planunterlage: Amtliche Basiskarte NW (2021)
Datenlizenz Deutschland - Zero - Version 2.0