


# Bebauungsplan Nr. 306

**"Avenwedder Straße / westlich  
Spexarder Straße"**

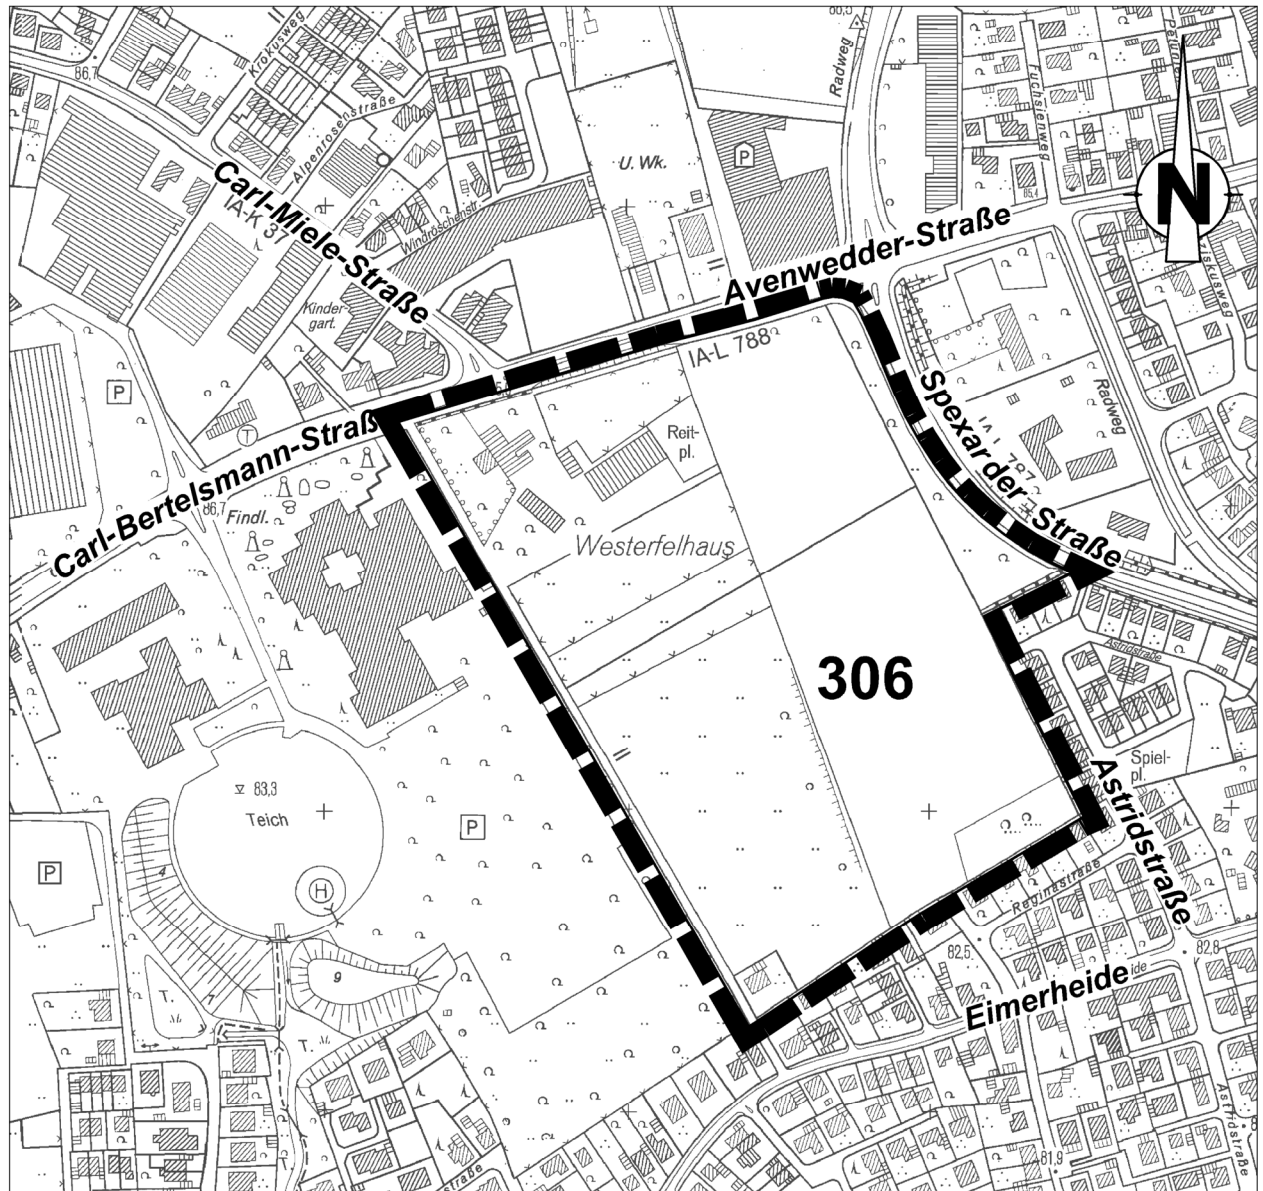

Übersichtsplan Uhr/Sie

Gemarkung:

Avenwedde

Flur:

11

Maßstab:

1 : 5000

Planstand:

Aufstellung



**Gütersloh**

Planunterlage: Kartierung des FB 61  
ETRS89-UTM