


Bebauungsplan Nr. 325

"Nördlich Schulstraße / westlich Berliner Straße"

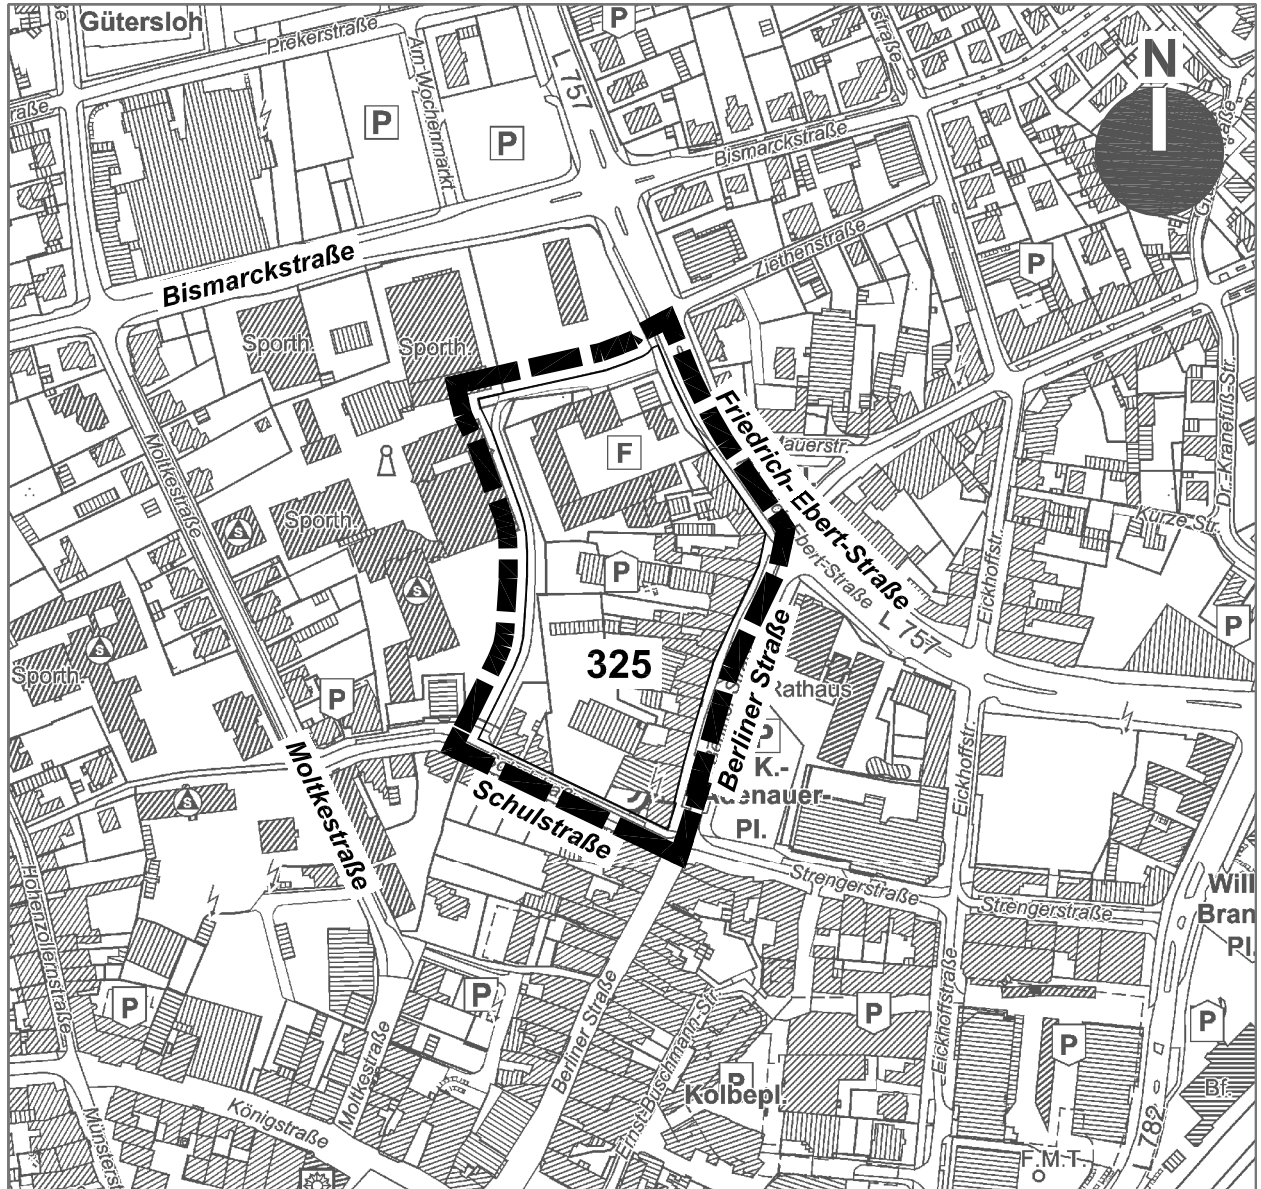

Übersichtsplan

Gemarkung:

Gütersloh

Flur:

79

Maßstab:

1:4000

Planstand:

Aufstellungsbeschluss



Gütersloh

Planunterlage: Amtliche Basiskarte NW (2021)
Datenlizenz Deutschland - Zero - Version 2.0