


Wasserwei

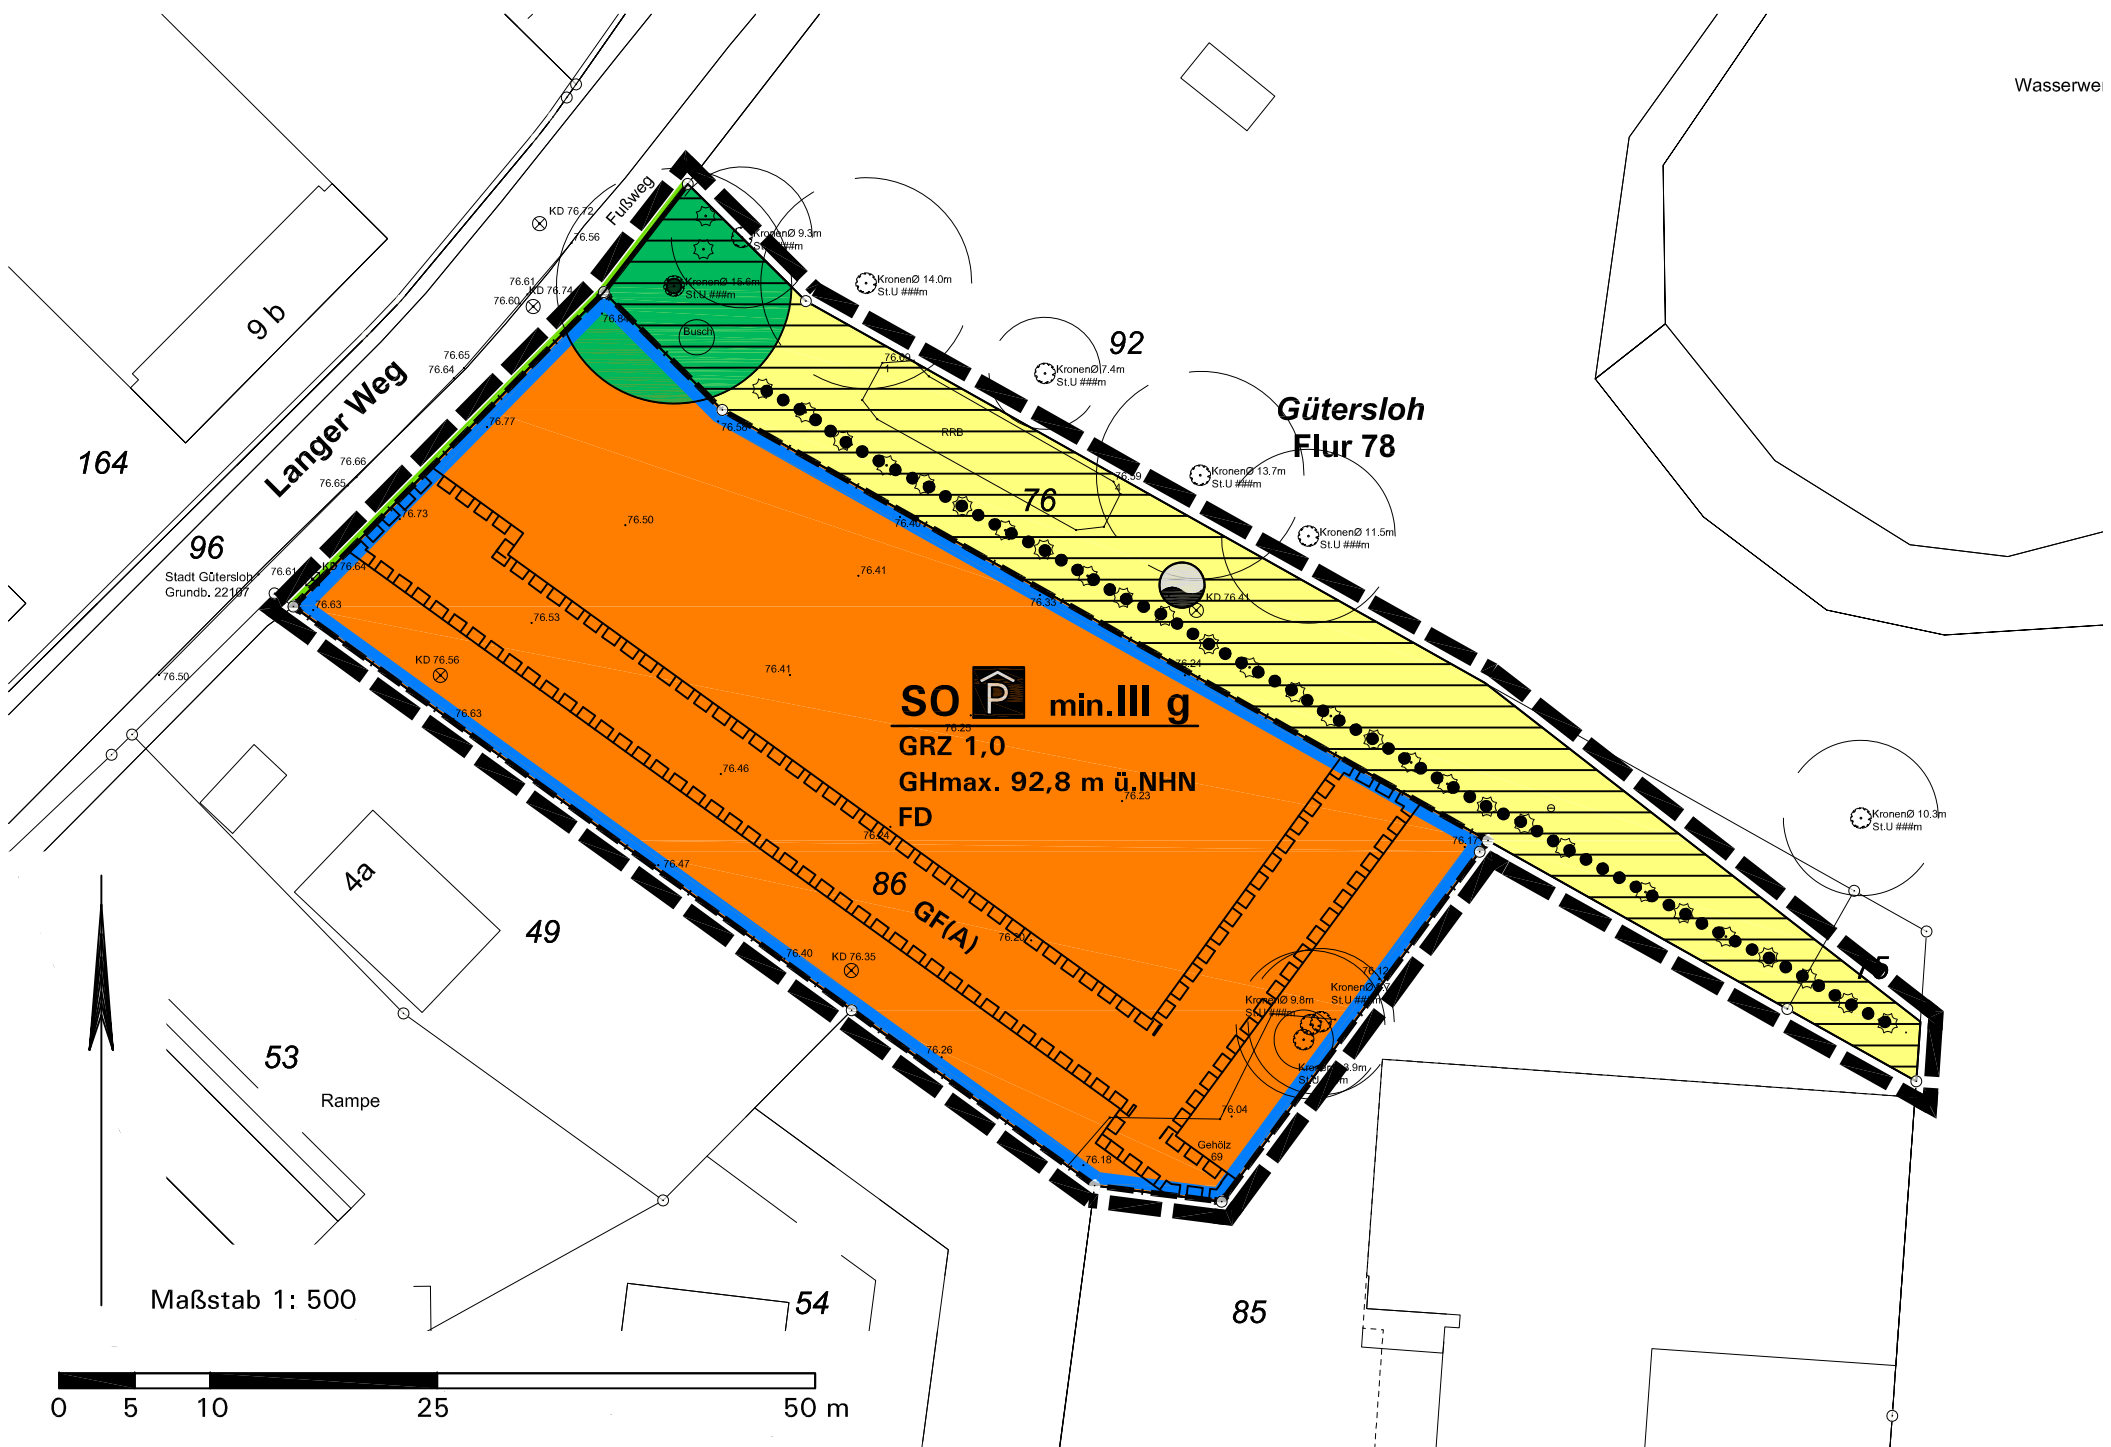

Maßstab 1: 500

