


Bebauungsplan Nr. 330

"Senner Straße"

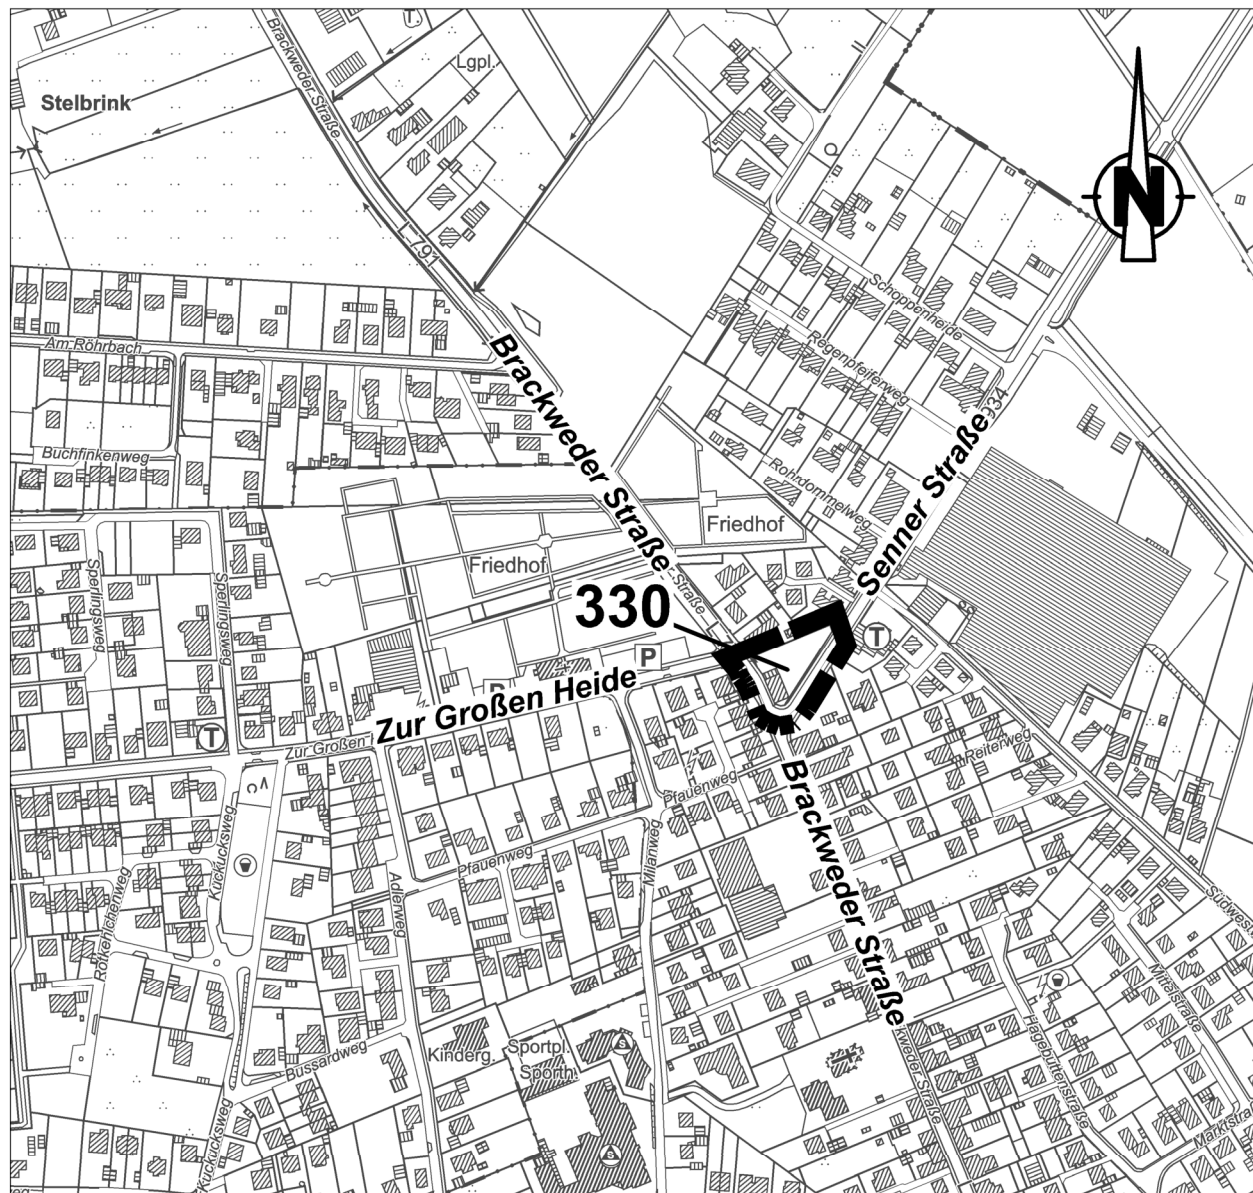

Übersichtsplan Sim/Sie

Gemarkung:

Friedrichsdorf

Flur:

1

Maßstab:

1 : 5000

Planstand:

Aufstellung



Gütersloh

Planunterlage: Amtliche Basiskarte NW (2021)
Datenlizenz Deutschland - Zero - Version 2.0