


Bebauungsplan Nr. 232/1

"Holzstraße"

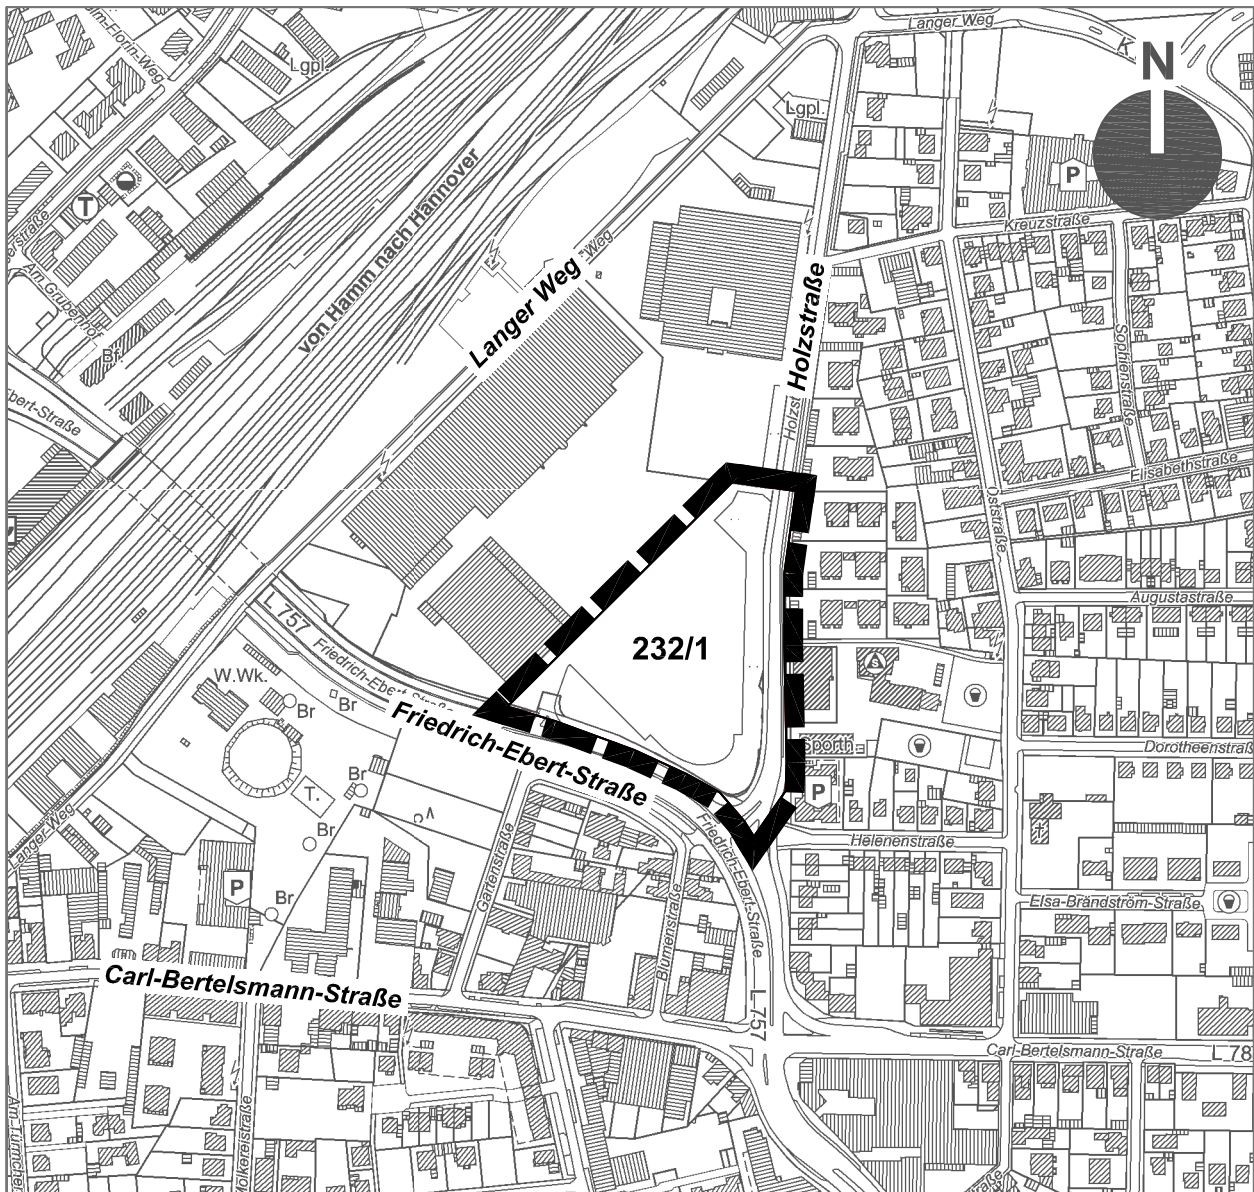

Übersichtsplan

Gemarkung:

Gütersloh

Flur:

51

Maßstab:

1:5000

Planstand:

Offenlage



Gütersloh

Planunterlage: Amtliche Basiskarte NW (2021)
Datenlizenz Deutschland - Zero - Version 2.0