


23. Änderung

des Flächennutzungsplanes der Stadt Gütersloh (FNP 2020)

Übersichtsplan Maßstab 1 : 5.000

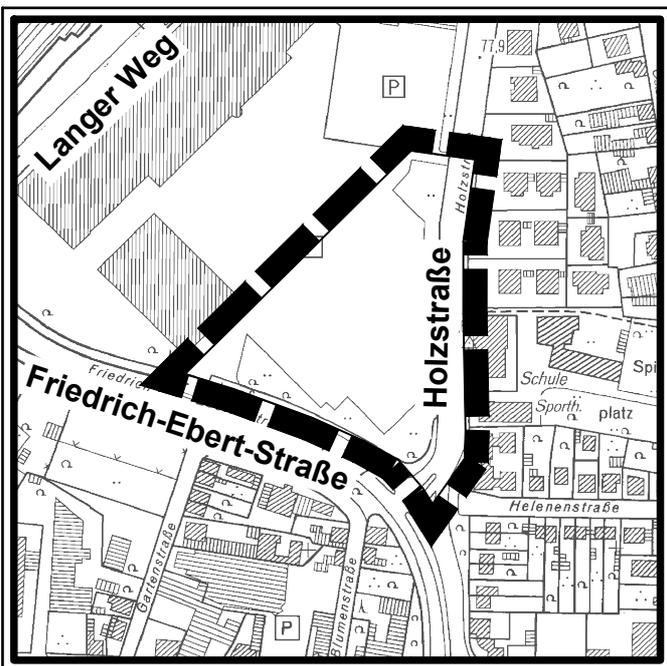

LEGENDE:



Geltungsbereich der 23. Änderung



Lage der 23. Änderung



Stadtgrenze Gütersloh



Plangrundlage:

Deutsche Grundkarte 1 : 5.000 (i.O.)

"Datenlizenz Deutschland - Zero" (<https://www.govdata.de/dl-de/zero-2-0>)

Plan 1

61 - 12.06.2023

Übersichtsplan Maßstab 1 : 100.000

