


Bebauungsplan Nr. 321

"Arndtstraße / Yorckstraße"

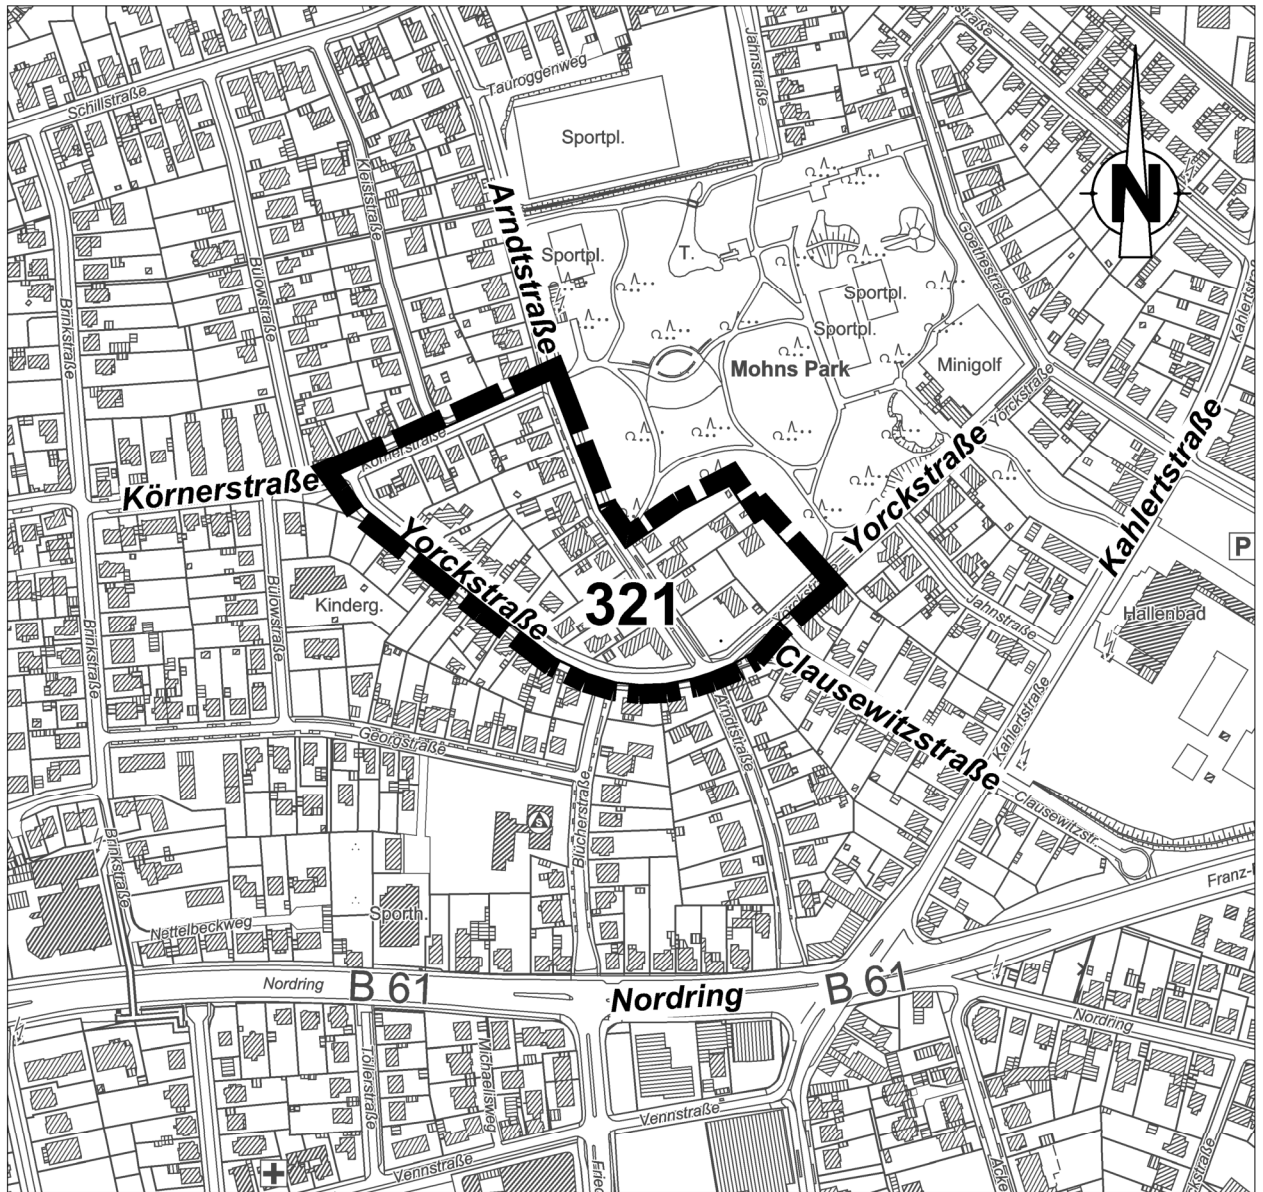

Übersichtsplan Kr/Sie

Gemarkung:

Gütersloh

Flur:

48, 49

Maßstab:

1 : 5000

Planstand:

Offenlage



Gütersloh

Planunterlage: Amtliche Basiskarte NW (2021)
Datenlizenz Deutschland - Zero - Version 2.0