


Bebauungsplan Nr. 331

"Holler Straße/Gronewegstraße"

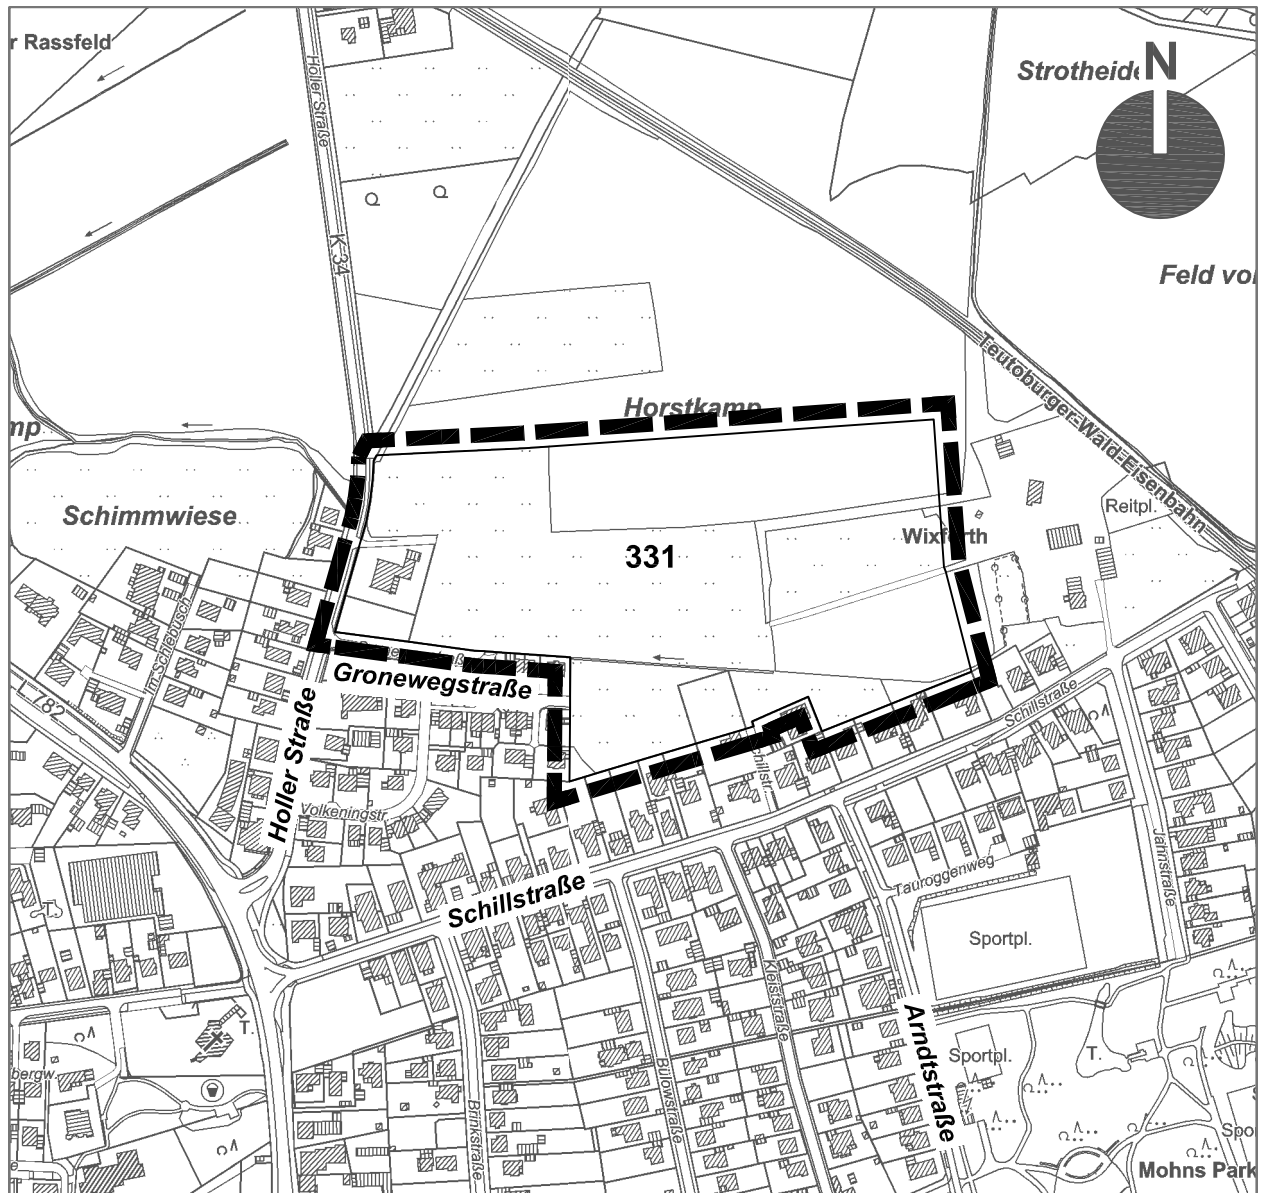

Übersichtsplan

Gemarkung:

Gütersloh

Flur:

63

Maßstab:

1:5000

Planstand:

Aufstellungsbeschluss



Gütersloh

Planunterlage: Amtliche Basiskarte NW (2021)
Datenlizenz Deutschland - Zero - Version 2.0