


Bebauungsplan Nr. 333

"Tiefenweg"

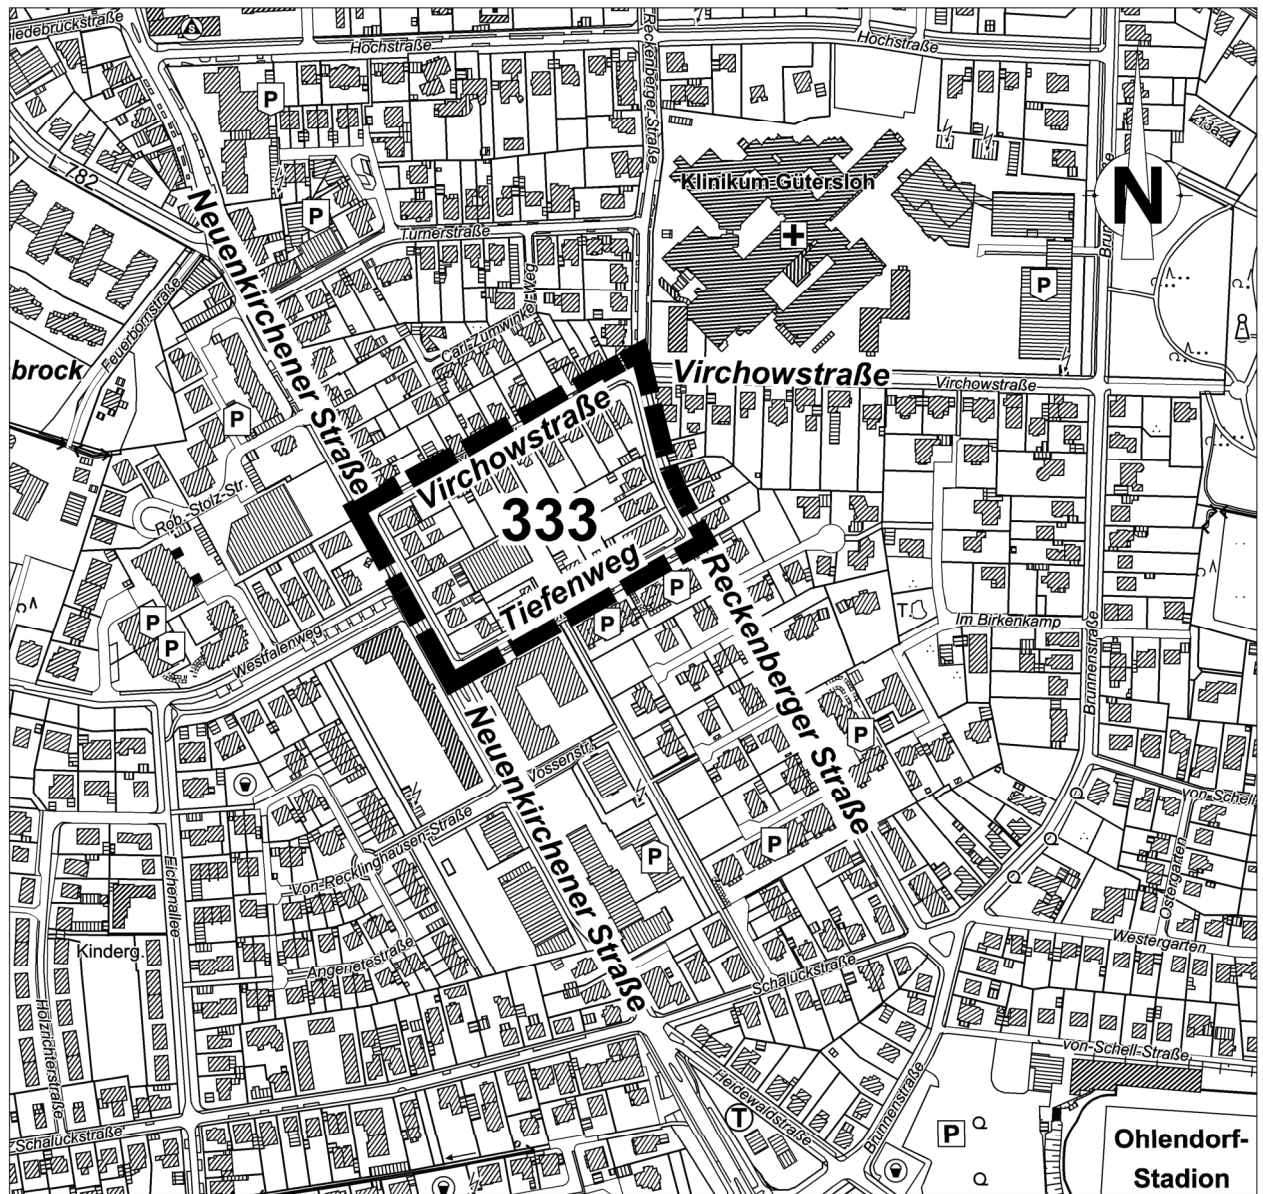

Übersichtsplan Tr/Sie

Gemarkung:

Gütersloh

Flur:

38

Maßstab:

1 : 5000

Planstand:

Aufstellung



Gütersloh

Planunterlage: Amtliche Basiskarte NW (2021)
Datenlizenz Deutschland - Zero - Version 2.0