


13. Änderung

des Flächennutzungsplanes der Stadt Gütersloh (FNP 2020)

Übersichtsplan Maßstab 1 : 5.000

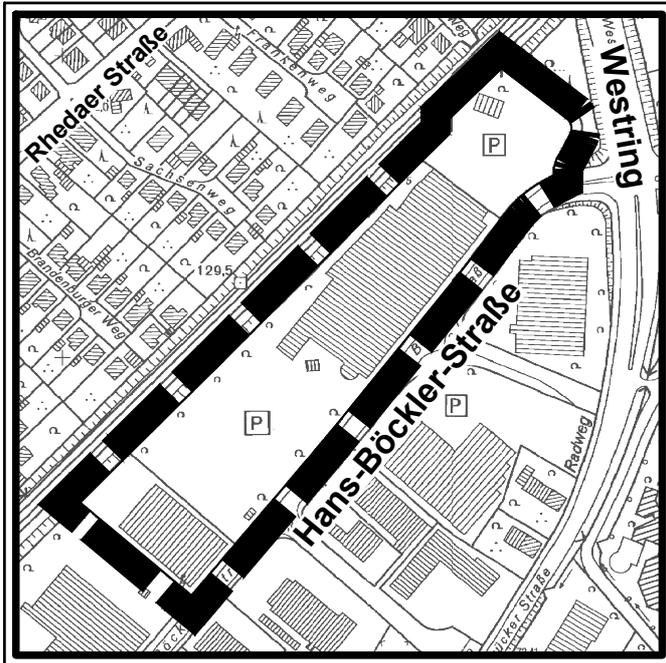

LEGENDE:



Geltungsbereich der 13. Änderung



Lage der 13. Änderung



Stadtgrenze Gütersloh



Plangrundlage:

Deutsche Grundkarte 1 : 5.000 (i.O.)

"Datenlizenz Deutschland - Zero" (<https://www.govdata.de/dl-de/zero-2-0>)

Plan 1

61 - 05.01.2021

Übersichtsplan Maßstab 1 : 100.000

