


Bebauungsplan Nr. 154/10

"Gewerbepark B 61 / Osnabrücker Landstraße"

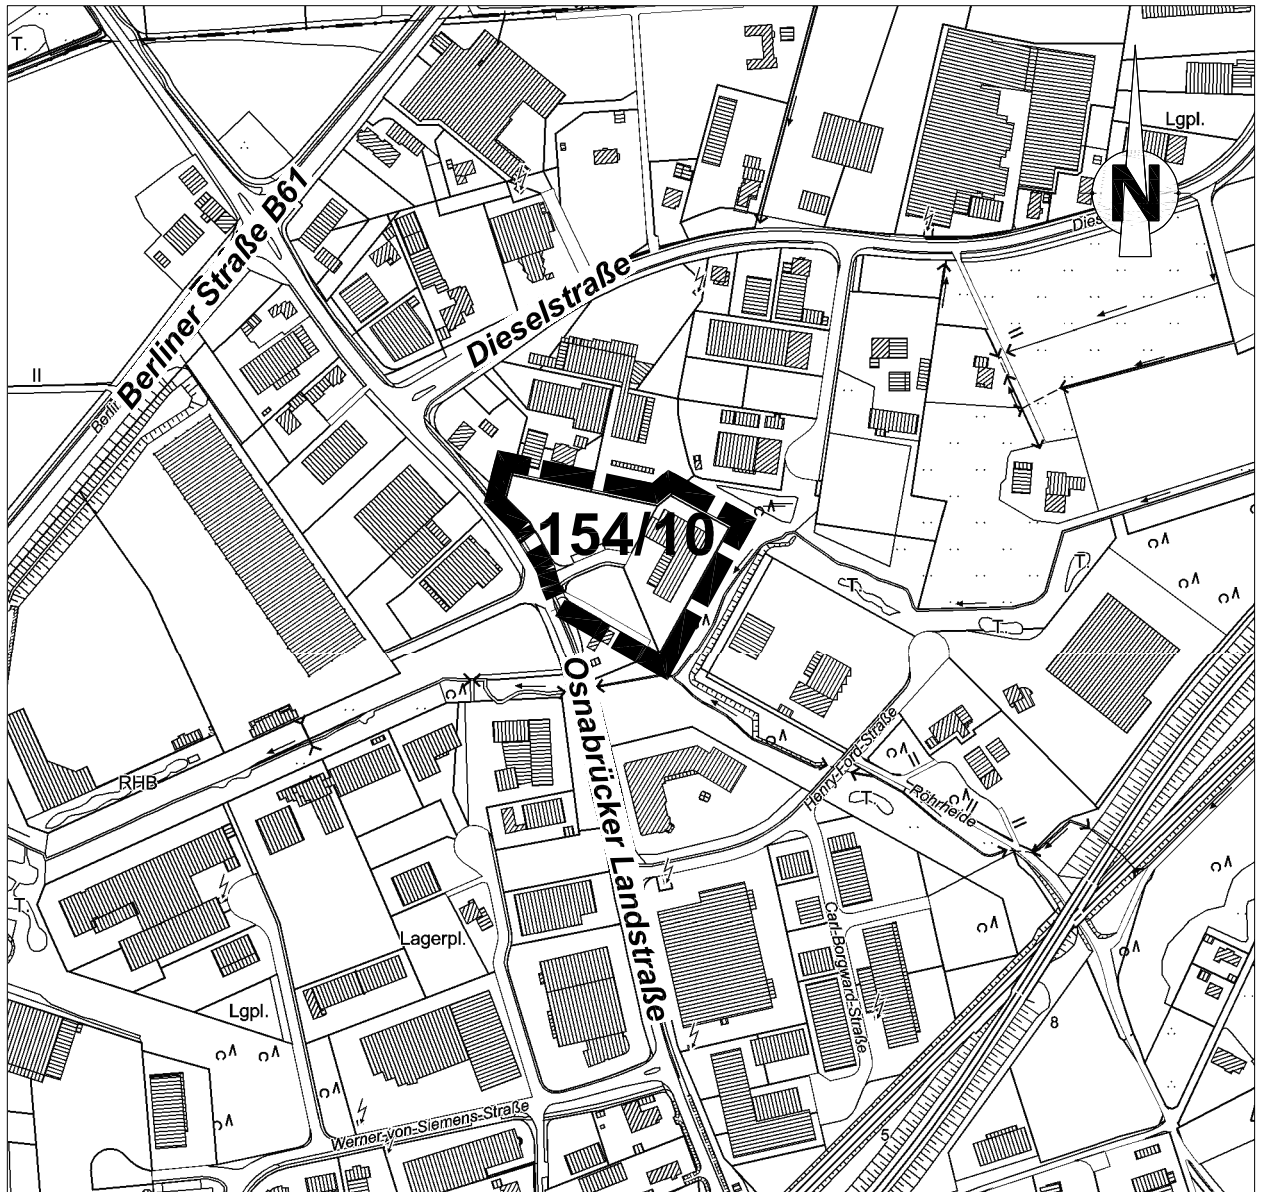

Übersichtsplan Si/Sie

Gemarkung:

Avenwedde

Flur:

7

Maßstab:

1 : 5000

Planstand:

Aufstellung



Gütersloh

Planunterlage: Amtliche Basiskarte NW (2021)
Datenlizenz Deutschland - Zero - Version 2.0