


Bebauungsplan Nr. 310

"Östlich Marderweg/Südlich Friedrichsdorfer Straße"

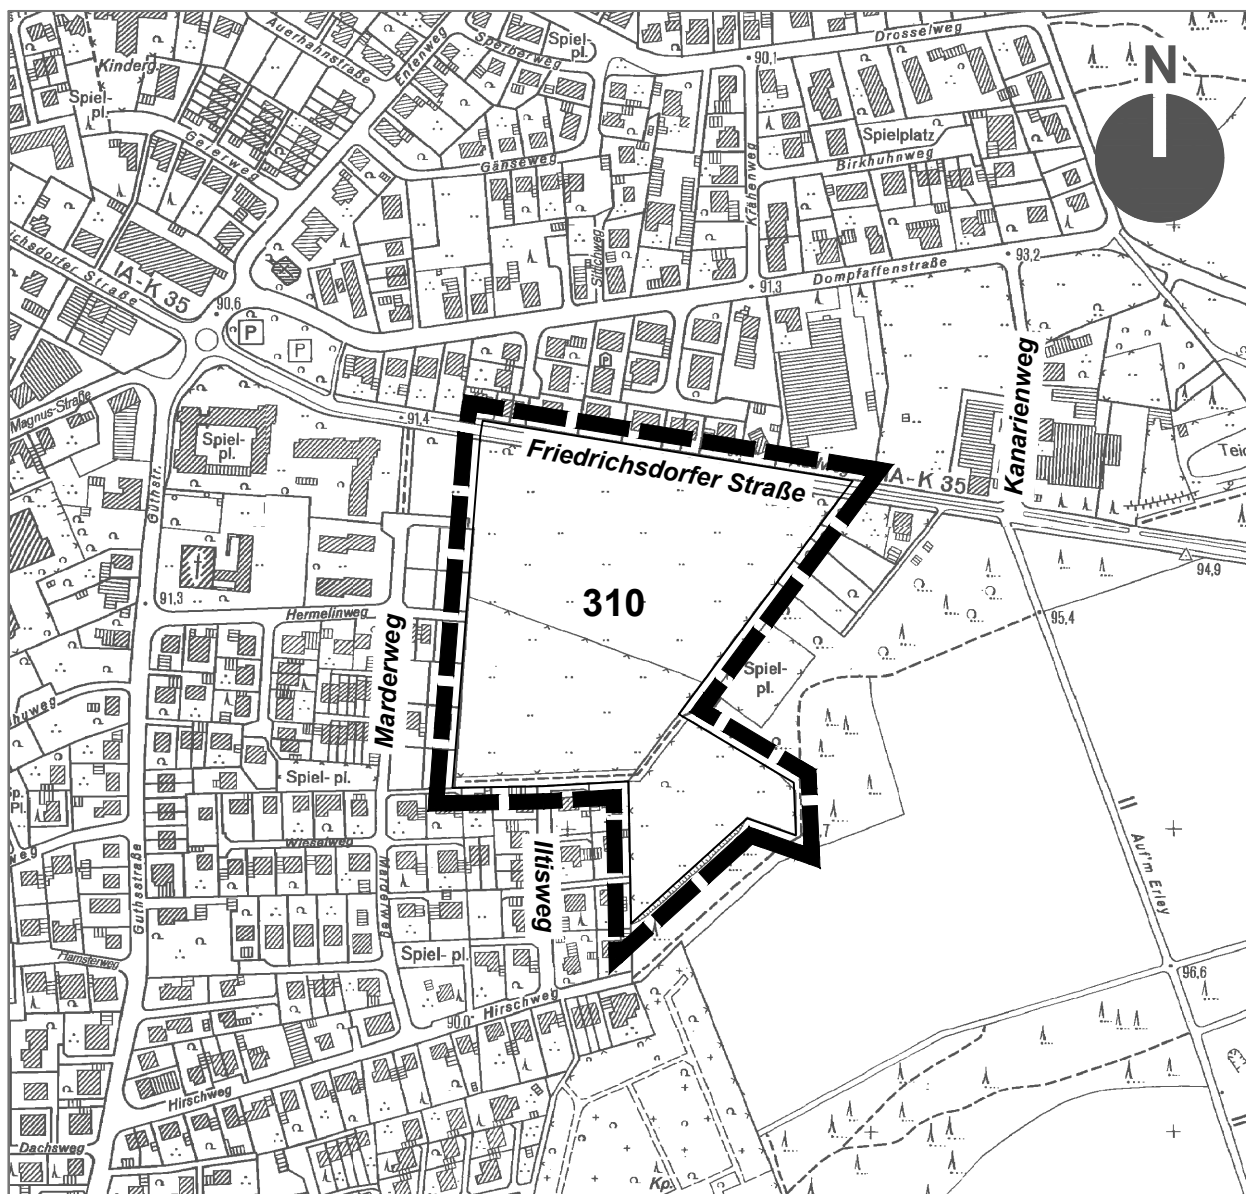

Übersichtsplan

Gemarkung:

Avenwedde

Flur:

13

Maßstab:

1:5000

Planstand:

Offenlage



Gütersloh

Planunterlage: Kartierung des FB 63
ETRS89-UTM