


# STADT HALLE (WESTF.): BEBAUUNGSPLAN NR. 51

## "Südliche und westliche Erweiterung der August Storck KG / A 33"

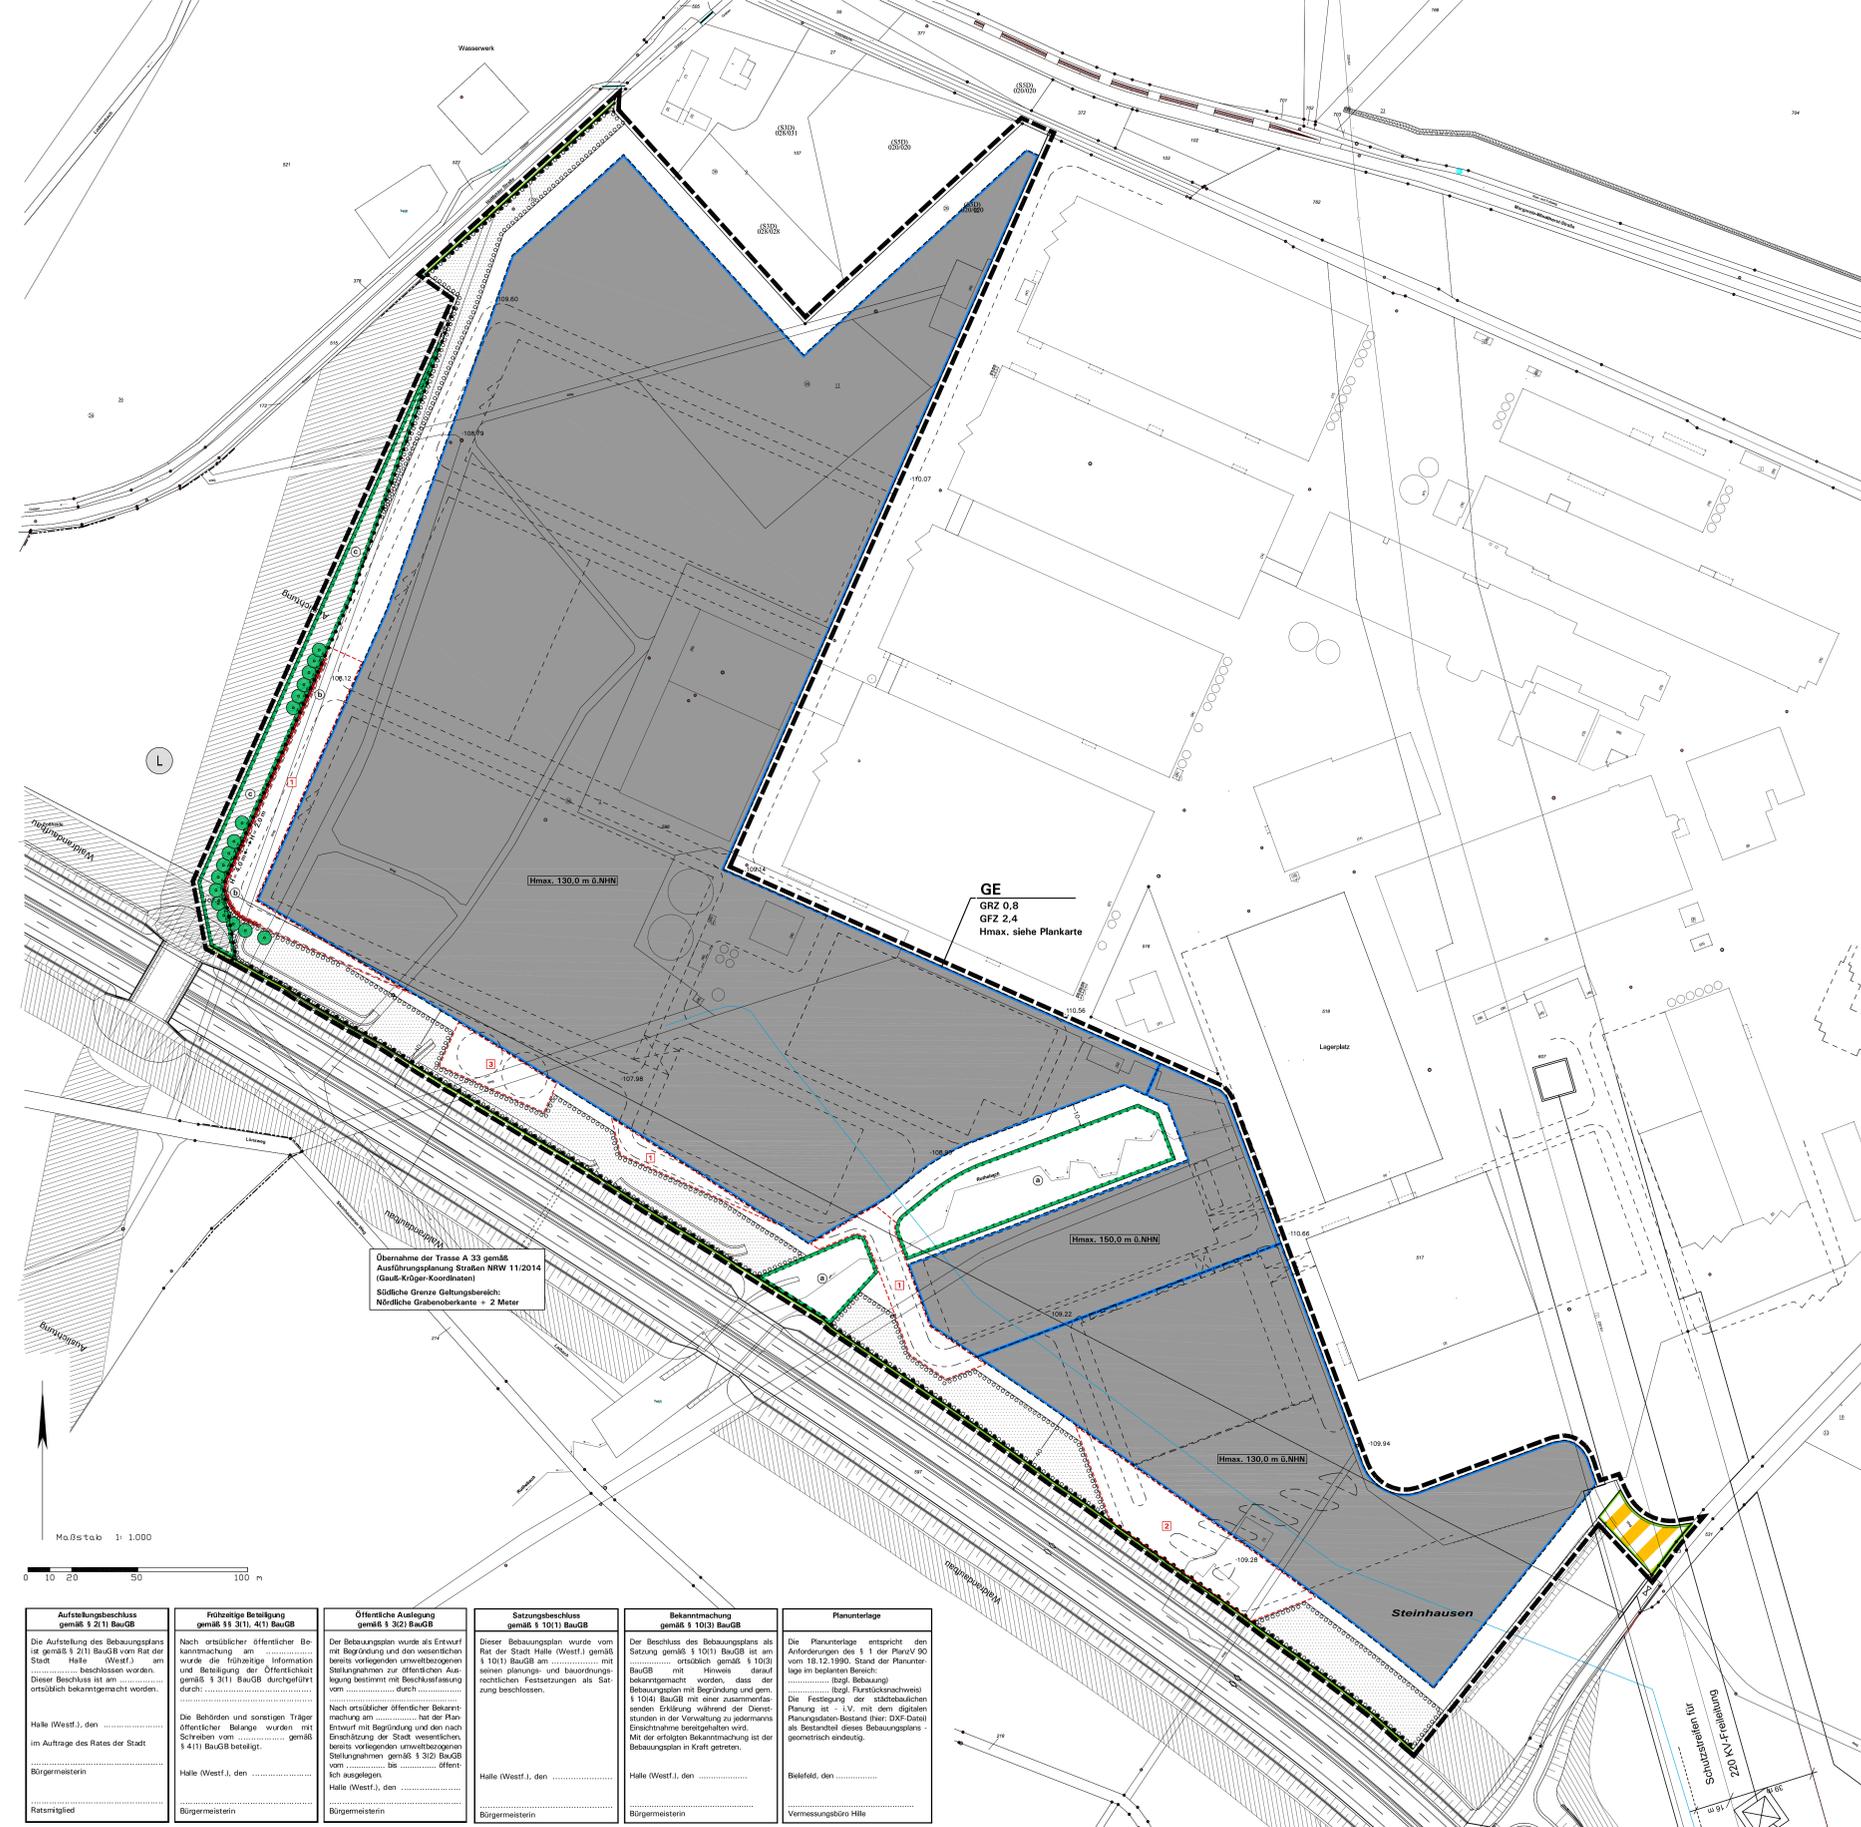

### Zeichenerklärung und textliche Festsetzungen

#### A. Rechtsgrundlagen der Planung

- Baugesetzbuch (BauGB)** i. d. F. der Bekanntmachung vom 23.09.2004 (BGBl. I S. 2414), zuletzt geändert durch Artikel 1 des Gesetzes vom 20.11.2014 (BGBl. I S. 1748);
- Baumutzungsverordnung (BauMUV)** i. d. F. der Bekanntmachung vom 21.01.1990 (BGBl. I S. 132), zuletzt geändert durch Artikel 2 des Gesetzes vom 13.06.2013 (BGBl. I S. 1548);
- Bundesnaturschutzgesetz (BNatSchG)** i. d. F. der Bekanntmachung vom 20.07.2009 (BGBl. I S. 2542), zuletzt geändert durch Artikel 4 Abs. 100 des Gesetzes vom 07.08.2013 (BGBl. I S. 3154);
- Planzeichenverordnung (PlanZV)** i. d. F. vom 18.12.1990 (BGBl. I 1991 S. 58), zuletzt geändert durch Artikel 2 des Gesetzes vom 22.07.2013 (BGBl. I S. 3509);
- Landesbauordnung (LBO NRW)** i. d. F. der Bekanntmachung vom 01.03.2000 (GV. NRW S. 256), zuletzt geändert durch Artikel 2 des Gesetzes vom 20.05.2014 (GV. NRW S. 294);
- Landeswassergesetz (LWG NRW)** i. d. F. der Bekanntmachung vom 25.06.1995 (GV. NRW S. 930), zuletzt geändert durch Artikel 1 des Gesetzes vom 03.07.2013 (GV. NRW S. 133);
- Gemeindeordnung Nordrhein-Westfalen (GO NRW)** i. d. F. der Bekanntmachung vom 14.07.1994 (GV. NRW S. 666), zuletzt geändert durch Gesetz vom 03.02.2015 (GV. NRW S. 208);
- Verordnung über die öffentliche Bekanntmachung von kommunalen Ortsrecht (BekanntmVordm - 12. BimSchV)** i. d. F. vom 08.06.2005 (BGBl. I S. 1558), zuletzt geändert durch Artikel 1 der Verordnung vom 14.08.2013 (BGBl. I S. 3230);

#### B. Planzeichen und Festsetzungen gemäß § 9 BauGB i. V. m. BauNVO

- Art der baulichen Nutzung (§ 9(1) Nr. 1 BauGB)**
  - Gewerbegebiet (§ 8 BauNVO)**

Nutzungsbeschränkungen: Im Gewerbegebiet sind gemäß § 1(5), (6), (9) BauNVO zulässig:

    - a) Anlagen für sportliche Zwecke.
    - b) Anlagen für kirchliche, kulturelle, soziale und gesundheitliche Zwecke
    - c) Einzelhandelsbetriebe für den Verkauf an letzte Verbraucher.
    - d) Vergnügungsstätten jeglicher Art und Kinos.
    - e) Selbstständige Schrottplätze
    - f) Betriebe der Arbeitsberufsgewerbes.
    - g) Räume und Gebäude für freie Berufe im Sinne des § 13 BauNVO.
    - h) Betriebe und ähnliche auf sexuelle Handlungen ausgerichtete Betriebe (Eros-Center, Peep-Shows, Privat-Clubs, Dinnerunterkünfte u.ä.) sind unzulässig.
    - i) Werbeanlagen sind nur an der Stelle der Leistung zur Eigerverwertung oder auf dem betreffenden Grundstück ansässigen Betriebe zulässig; ausgenommen sind zentrale Werbetafeln und Hinweisschilder auf das Plangebiet und auf die ansässigen Firmen (Hinweis: Die Einschränkungen für Werbeanlagen entlang der A 33 sind zu beachten, siehe auch C.1.3).
    - k) Gewerbebetriebe und Anlagen, die ein Betriebsbereich oder Teil eines Betriebsbereichs im Sinne des § 3(5a) BImSchG in Verbindung mit der 12. BImSchV (Störfallverordnung) in der Fassung gemäß A. Festsetzungen sind, sind unzulässig.
- Maß der baulichen Nutzung (§ 9(1) Nr. 1 BauGB)**
  - GRZ 0,8**
  - GRZ 2,4**
  - Höhe baulicher Anlagen (§ 16 i. V. m. § 18 BauNVO):** Maximal zulässige Gebäude- oder Gesamthöhe (= oberster Abschluss) baulicher Anlagen in Meter über NN

#### C. Festsetzungen gemäß § 86 BauO NRW in Verbindung mit § 9(4) BauGB

- 1. Gestaltung baulicher Anlagen gemäß § 86(1) Nr. 1 BauO im GE**
  - Fassadengliederung im GE:** Außenfassaden von Hallenbauten sind mindestens alle 30 m deutlich vertikal zu gliedern, z.B. durch Verlässe, Glasbänder, dauerhafte Fassadenbegrenzung, Farb- oder Materialwechsel, Abwachsungen können bei einem abgestimmten architektonischen Gesamtkonzept zugelassen werden.
  - Werbeanlagen im GE:**
    - a) Werbeanlagen sind im gesamten Plangebiet gemäß § 86(2) Nr. 1 BauO NRW genehmigungspflichtig. Abweichungen für Einzelanlagen oder -symbole können bei einem abgestimmten Gestaltungskonzept im Einzelfall zugelassen werden.
    - b) Werbeanlagen an Gebäuden sind oberhalb der Gebäudeoberkante unzulässig. Werbeanlagen müssen bei Flachbauten von der Gebäudeoberkante und bei geneigten Dächern von der Traufkante sowie von Gebäudeecken einen Abstand von mindestens 1,0 m einhalten. Die Höhe der einzelnen Werbeanlagen an Gebäuden (einzelne Schriftzüge, Symbole etc.) darf maximal 7 m, die Länge maximal 20,0 m betragen. Die Länge der Werbeanlagen darf, auch als Summe mehrerer Einzelanlagen, 1/3 der Gebäudebreite nicht überschreiten. Abweichungen für Teilelemente, wie z.B. eine Überschreitung der Altkantenkante durch Telemente von Firmensymbolen oder von Buchstaben, können zugelassen werden. Abweichungen von den angegebenen Maßen und Größen können zugelassen werden, wenn die Größe der Anlagen im Verhältnis zur Fassade nur eine deutlich untergeordnete Fläche einnimmt und wenn eine Beeinträchtigung des Verkehrs auf der A 33 nicht zu befürchten ist.
    - c) Werbeanlagen mit wechselndem, bewegtem oder großem Licht sind unzulässig (vgl. z.B. § 10(1) Nr. 1, § 10(2), § 10(3), § 10(4),#### D. Katasterliche und sonstige Darstellungen ohne Festsetzungscharakter

- Flurgrenze
- Grundstücks- und Wegeparzellen mit Flurstücksnummern
- Vorhandene Bebauung mit Hausnummer
- Grundkarte der Entwicklungsplanung; vorläufige Werkplanung der August Storck KG, Stand 2014
- Übernahme der Trassendarstellung der A 33 gemäß Ausführungsplanung von Straßen-NRW, November 2014 (siehe Hinweis E. 10)
- Höhen in Meter über NN (Normalhöhennull, Höhenystem DHHN 92)

#### E. Hinweise zur Beachtung

- Baugenehmigungsverfahren und Randzone zur A 33:** Auf die gesetzlichen Bestimmungen für Bauverfahren entlang von Bundesautobahnen wird verwiesen, insbesondere auf § 9 FStVG. Bauliche Anlagen einzeln, Werbeanlagen sind gemäß § 9 FStVG entlang der A 33 in einem Streifen von 40 m gemessen vom Fahrbahnrand, unzulässig. Bis zu einem Abstand von 100 m bedürfen sie der Zustimmung von Straßen-NRW, Ndl. Bielefeld. Eine Beteiligung an dem Baugenehmigungsverfahren ist weiterhin erforderlich. Eine Baugenehmigungsfreie nach § 65 BauO erfordert nicht von der Einhaltung der straßenrechtlichen Zustimmungspflicht. Für Einläutungen und Planmaßnahmen entlang der Grundstücksgrenze zur A 33 ist im Baugenehmigungsverfahren die Zustimmung von Straßen-NRW einzuholen. Für Baueinrichtungen ist im Einzelfall bis zu einer Entfernung von 100 m zur A 33 ebenfalls die Zustimmung einzuholen. Auf die Regelungen für Werbeanlagen unter E.1 wird ergänzend verwiesen. **Ausdrücklicher Hinweis:** Im Randbereich zur A 33 sind gemäß Festsetzung 8.8.1 innerhalb der 40 m-Freihaltezone Nebenanlagen wie Fahrgassen und Rangierflächen (insbesondere dem zu erweiternden Logistikzentrum im Osten des Plangebietes) zulässig, sofern hier nicht freizuhalten Flächen und Pflanzstreifen gemäß § 9(1) Nr. 20 und 25 BauGB vorgesehen sind.
- Betriebswohnungen und Bürolösungen:** Betriebswohnungen können gemäß § 8(1) ggf. nur als Ausnahme zugelassen werden. Die Bauten im Süden entlang der planfestgesetzten A 33 werden künftig durch Verkehrsmaßnahmen vorbelastet sein. In den Randzonen können ggf. die Orientierungswerte für gewerbliches Wohnen und für Bürolösungen z.T. überschritten werden. Im Baugenehmigungsverfahren ist nachzuweisen, dass umgedrungene Wohn- und Arbeitsverhältnisse vermieden werden, ggf. sind Absicherungen durch Baukörper etc. sowie ergänzend passive Maßnahmen im Einzelfall sachgerecht vorzusehen.
- Alten- und Kindertagesstätten:** Alten- und in Plangebiet bisher nicht registriert. Treten bei Baumaßnahmen etc. Anhaltspunkte für das Vorliegen einer Altsiedlung oder schädlicher Bodenveränderungen auf, besteht nach § 2(1) Landesbodenschutzgesetz die Verpflichtung, den Kreis Gütersloh als zuständige untere Abfallwirtschaftsbehörde, Tel. 05241/85-2740, unverzüglich zu verständigen.
- Bodendenkmale:** Werden kultur-/ergeschichtliche Bodendenkmale (Metallfunde, Tonsherben, Bodenverfärbungen, Knochen), ist gemäß Denkmalschutzgesetz die Entdeckung sofort dem Kreis Gütersloh (Tel. 05241/85-2740) anzuzeigen und die Entdeckungsdokumentation in unverändertem Zustand zu erhalten. Der Beginn der Erdarbeiten ist dem o.g. Fachamt unter der o.g. Anschrift rechtzeitig anzuzeigen, damit ggf. baueingetragene archäologische Beobachtungen organisiert