


Y:\projekte\4000_5000\4300_4400\4355\03 CAD\Umweltbericht\5_Aenderung_012018\Anlage_1_Fachplanungen.dwg

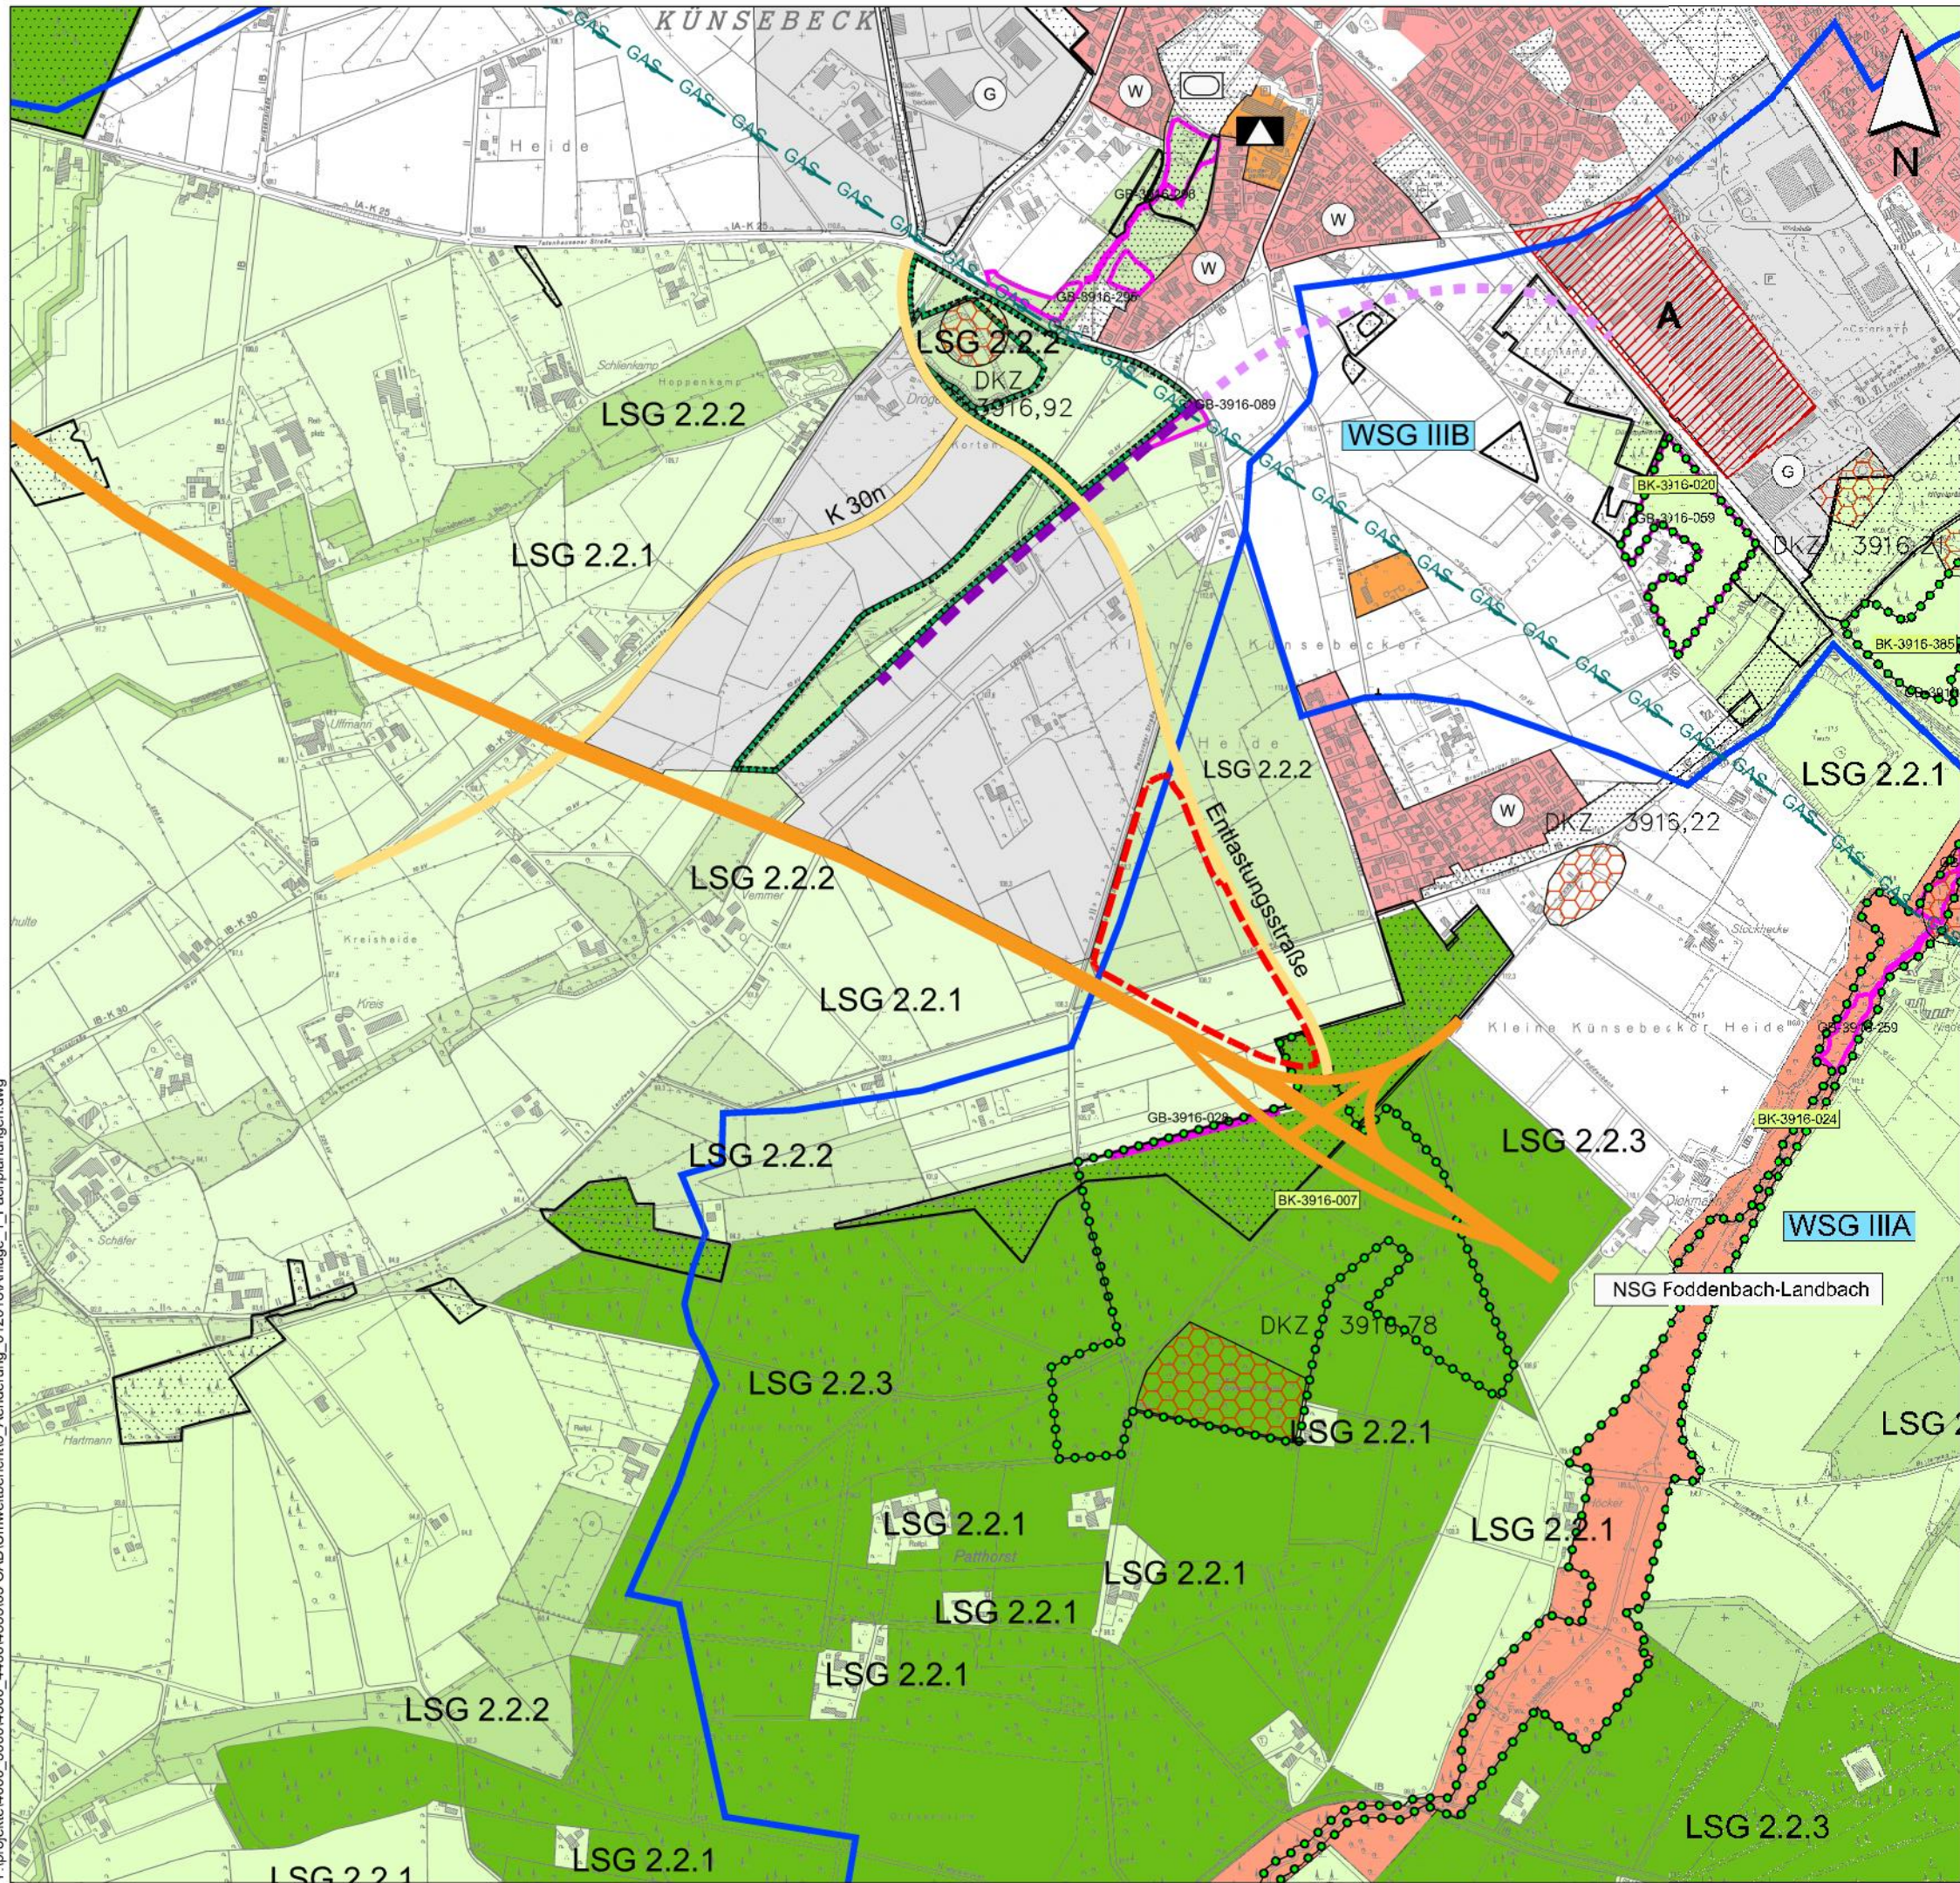

Legende

- | | |
|---|--------------------------------------|
| angestrebter Bereich der Regionalplanänderung | Untersuchungsgebiet der Umweltstudie |
| im Bau befindliche BAB A 33 | |
| Entlastungsstraße und K 30 n | |
| Geplante Bahntrasse | |

Festsetzungen des Flächennutzungsplans

- | | |
|--|--|
| Wohnbaufläche | Grünfläche / Waldflächen |
| Mischgebiet | Abfallentsorgung |
| gewerbliche Baufläche | Sportplatz |
| öffentliche Gebäude (Schule, Kindergarten) | Friedhof |
| öffentliche Gebäude (Krankenhaus) | Spielplatz |
| Ver- und Entsorgungsanlage (Müllsperrwerk) | Umgranzung von Flächen zum Schutz von Natur und Landschaft |

Landschaftsrechtliche Festsetzungen

- | | |
|--|-------------------------------|
| Naturschutzgebiet | FFH - Gebiet |
| Landschaftsschutzgebiet 2.2.1 | Landschaftsschutzgebiet 2.2.3 |
| Landschaftsschutzgebiet 2.2.2 | Landschaftsschutzgebiet 2.2.4 |
| nach § 62 LG NW geschütztes Biotop (mit GB-Nr.) | |
| Biotopkatasterflächen des LANUV NRW (mit BK-Nr.) | |

Wasserrechtliche Festsetzungen

- | | |
|----------|--------------------|
| WSG IIIB | Wasserschutzgebiet |
|----------|--------------------|

Sonstiges

- | | |
|---------------------------|------------|
| Altlasten | Gasleitung |
| archäologische Fundplätze | |

ENTWURF

12. Flächennutzungsplanänderung und 5. Änderung des Bebauungsplans Nr. 56 "Erweiterung Ravenna-Park"



Fachplanerische Grundlagen		Anlage 1	
Umweltbericht		I Maßstab:	1 : 10.000
		I Projekt.Nr.:	1355
		I Plangröße:	DIN A3
		I Datum:	Januar 2018
		I gezeichnet:	Ld.
 Kortemeier Brokmann Landschaftsarchitekten GmbH Gartenstraße 52 32261 Berlin T +49 (0) 30 71 97 39-0 F +49 (0) 30 71 97 39-79		I bearbeitet:	LB
		gezeichnet:	R. Brokmann