

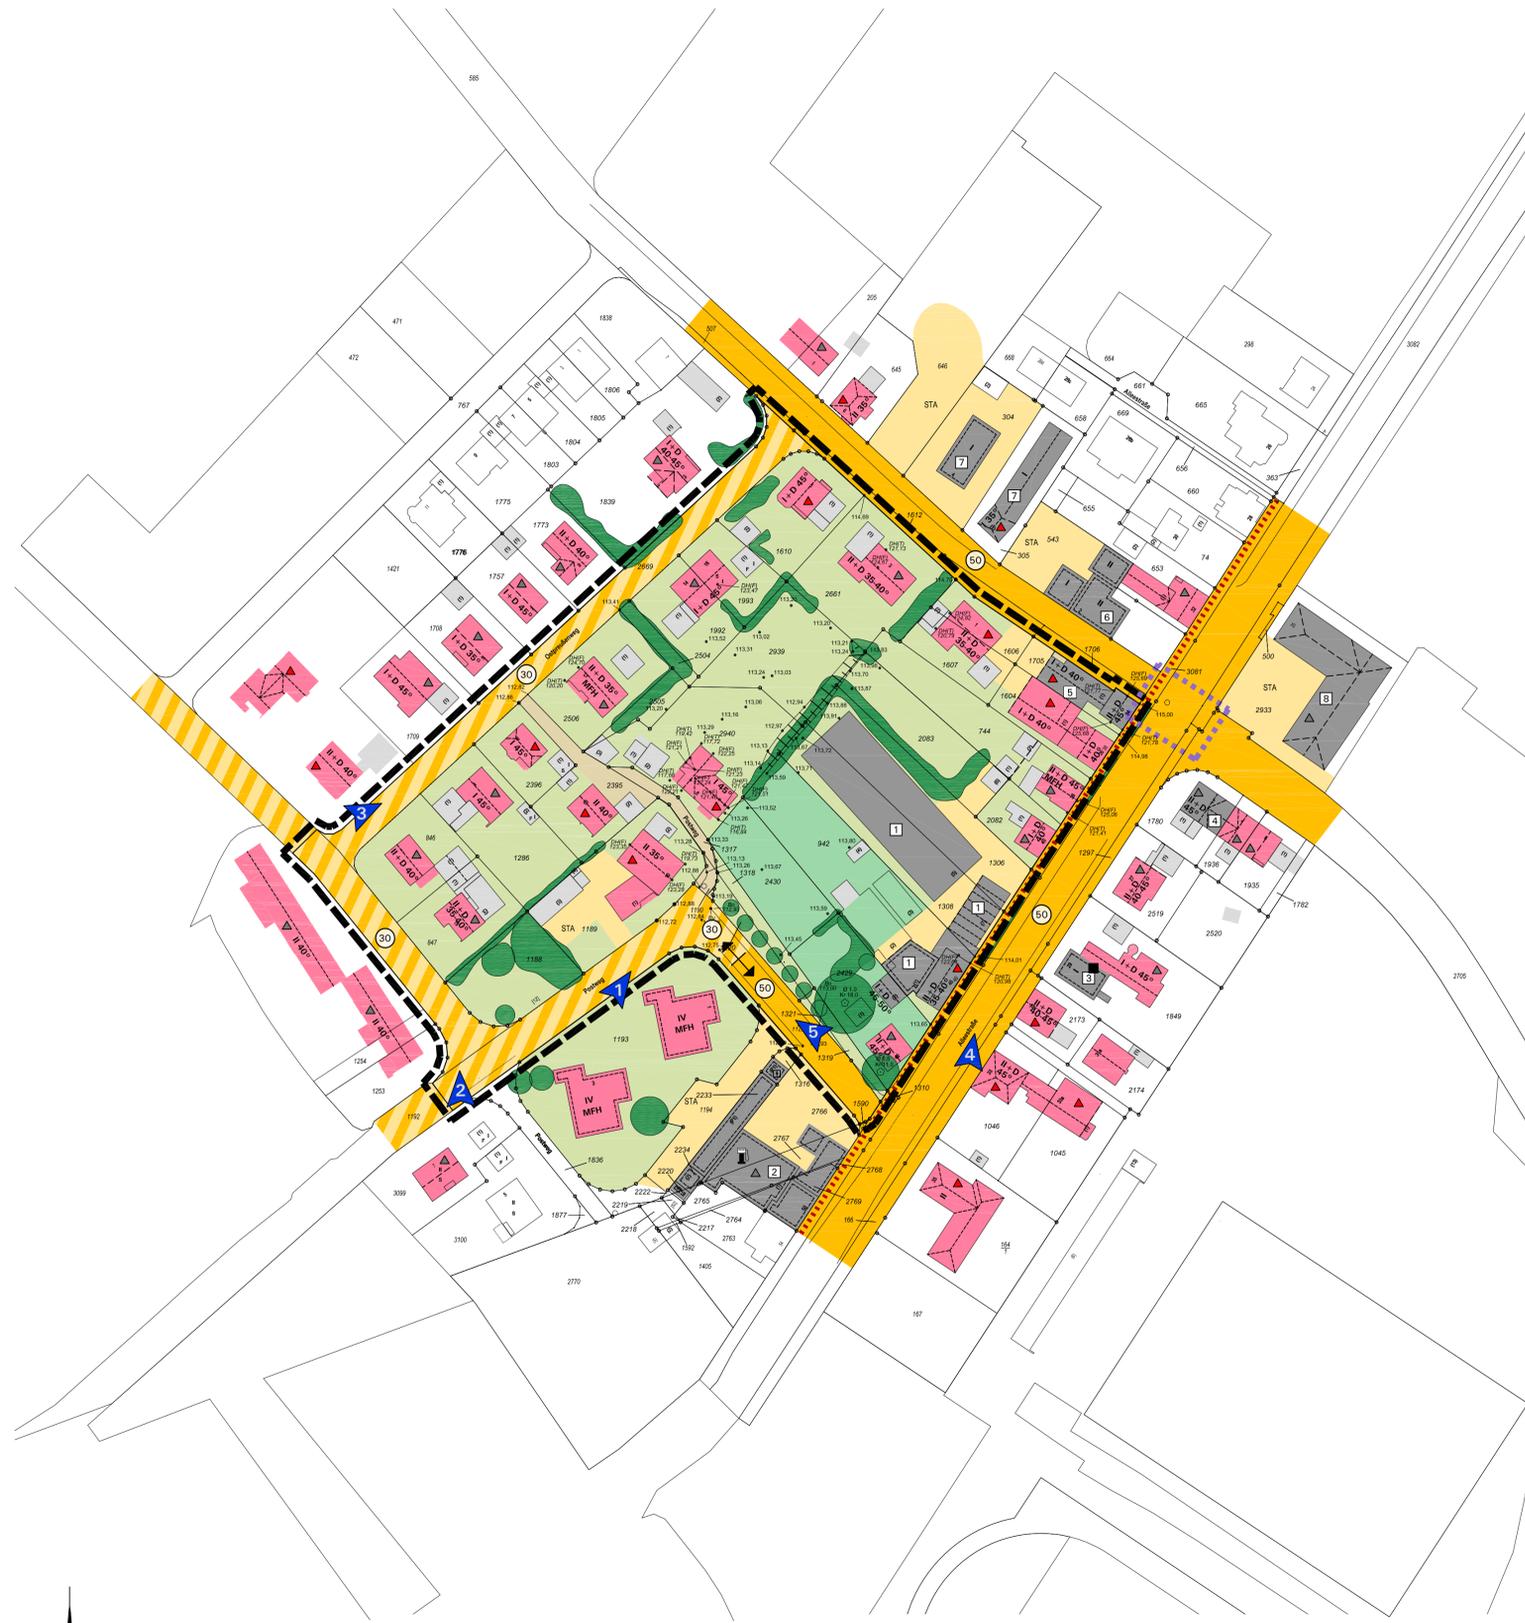


Stadt Halle (Westf.): Bebauungsplan Nr. 68 - Bestandskarte

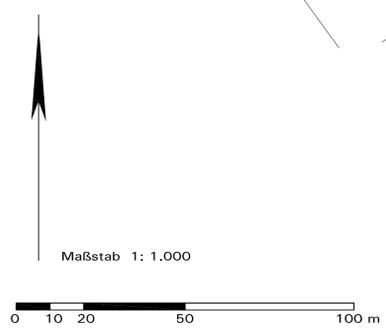

Zeichenerklärung

- Grenze des räumlichen Geltungsbereichs
- Bauten**
- 45° Hauptgebäude mit Dachfarbe (rot-dunkelbraun / anthrazit-schwarz) und geschätzter Dachneigung
- Satteldach (SD)
- Walmdach (WD)
- Krüppelwalmdach (KWD)
- Flachdach (FD)
- Pultdach (PD)
- I+D Zahl der Vollgeschosse des Hauptkörpers + Nutzung im Dach
- Bestandsnummer Gebäude
- Denkmalschutzgebäude, Bürgerhaus
- Freiraum und Erschließung**
- Private Gärten
- Gärtnerei
- Nicht eingemessener, markanter Gehölzbestand
- Verkehrsfläche, öffentlich (Bundesstraße)
- Verkehrsfläche, öffentlich
- Verkehrsberuhigter Bereich, öffentlich
- Versiegelte Fläche
- Verkehrsfläche privat
- Geschwindigkeitsbegrenzung
- Fuß-/Radweg
- Ampelkreuzung
- Sammelstellplatzanlage
- Nutzung**
- Wohnen
- Gewerbliche und öffentliche Nutzung
- Nebenanlage / Garage

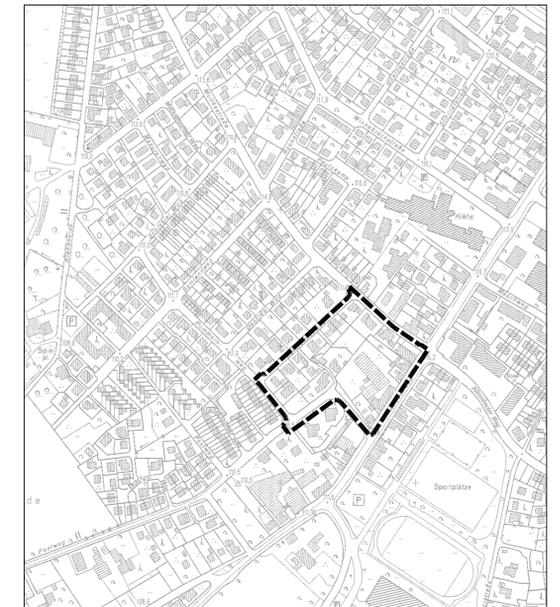

Liste freiberufliche- und sonstige gewerbliche Nutzungen, Dienstleistungen:

Lfd. Nr.	Straße	Hausnr.	Flurstück	Branche
1	Alleestraße	46	942, 1308, 1306	Blumenhaus Mußmann Gärtnerei
2	Alleestraße	50	2766, 1316, 2233, 2767, 2769, 2768	Eso Tankstelle
3	Alleestraße	29	1849	Arztpraxis
4	Künsebecker Weg	2	1780	Fahrschule Zacharias
5	Alleestraße	34	1705	Pizzataxi, Imbiss (Leerstand)
6	Moltkestraße	2	543	Medical Service Krankentransport, Arztpraxis
7	Moltkestraße	4	305, 304	Getränkemarkt Prost
8	Alleestraße	25	2933	Takko Holding GmbH Bekleidungsgeschäft

Stadt Halle (Westf.): Bebauungsplan Nr. 68 „Postweg - Alleestraße“ hier: Bestandskarte

In Zusammenarbeit mit der Stadt Halle:
Stadtplanung und Kommunalberatung
Tischmann Schrooten Stadtplaner, Architektin PartGmbH
Berliner Straße 38, 33378 Rheda-Wiedenbrück
Tel. 05242 5509-0, Fax 05242 5509-29

Maßstab: 1:1.000
Stand: Februar 2018