


Öffentliche Bekanntmachung

Aufstellung des Bebauungsplanes Nr. 71 „Masch“ der Stadt Halle (Westf.) für den Bereich Alleestraße, Künsebecker Weg, Pestalozzistraße, Hachhowe und Wasserwerkstraße

**hier: Frühzeitige Beteiligung der Öffentlichkeit gem. § 3 (1) BauGB
(Frist: 18.06.2018 – 18.07.2018)**

Der Rat der Stadt Halle (Westf.) hat in seiner Sitzung am 06.04.2016 die Aufstellung des Bebauungsplanes Nr. 71 „Masch“ für den Bereich Alleestraße, Künsebecker Weg, Pestalozzistraße, Hachhowe und Wasserwerkstraße beschlossen.

Die Grenzen des Änderungsbereiches sind im nachstehenden Grundkartenausschnitt in etwa durch eine schwarze Linie gekennzeichnet. Die genauen Grenzen ergeben sich aus dem Planentwurf.

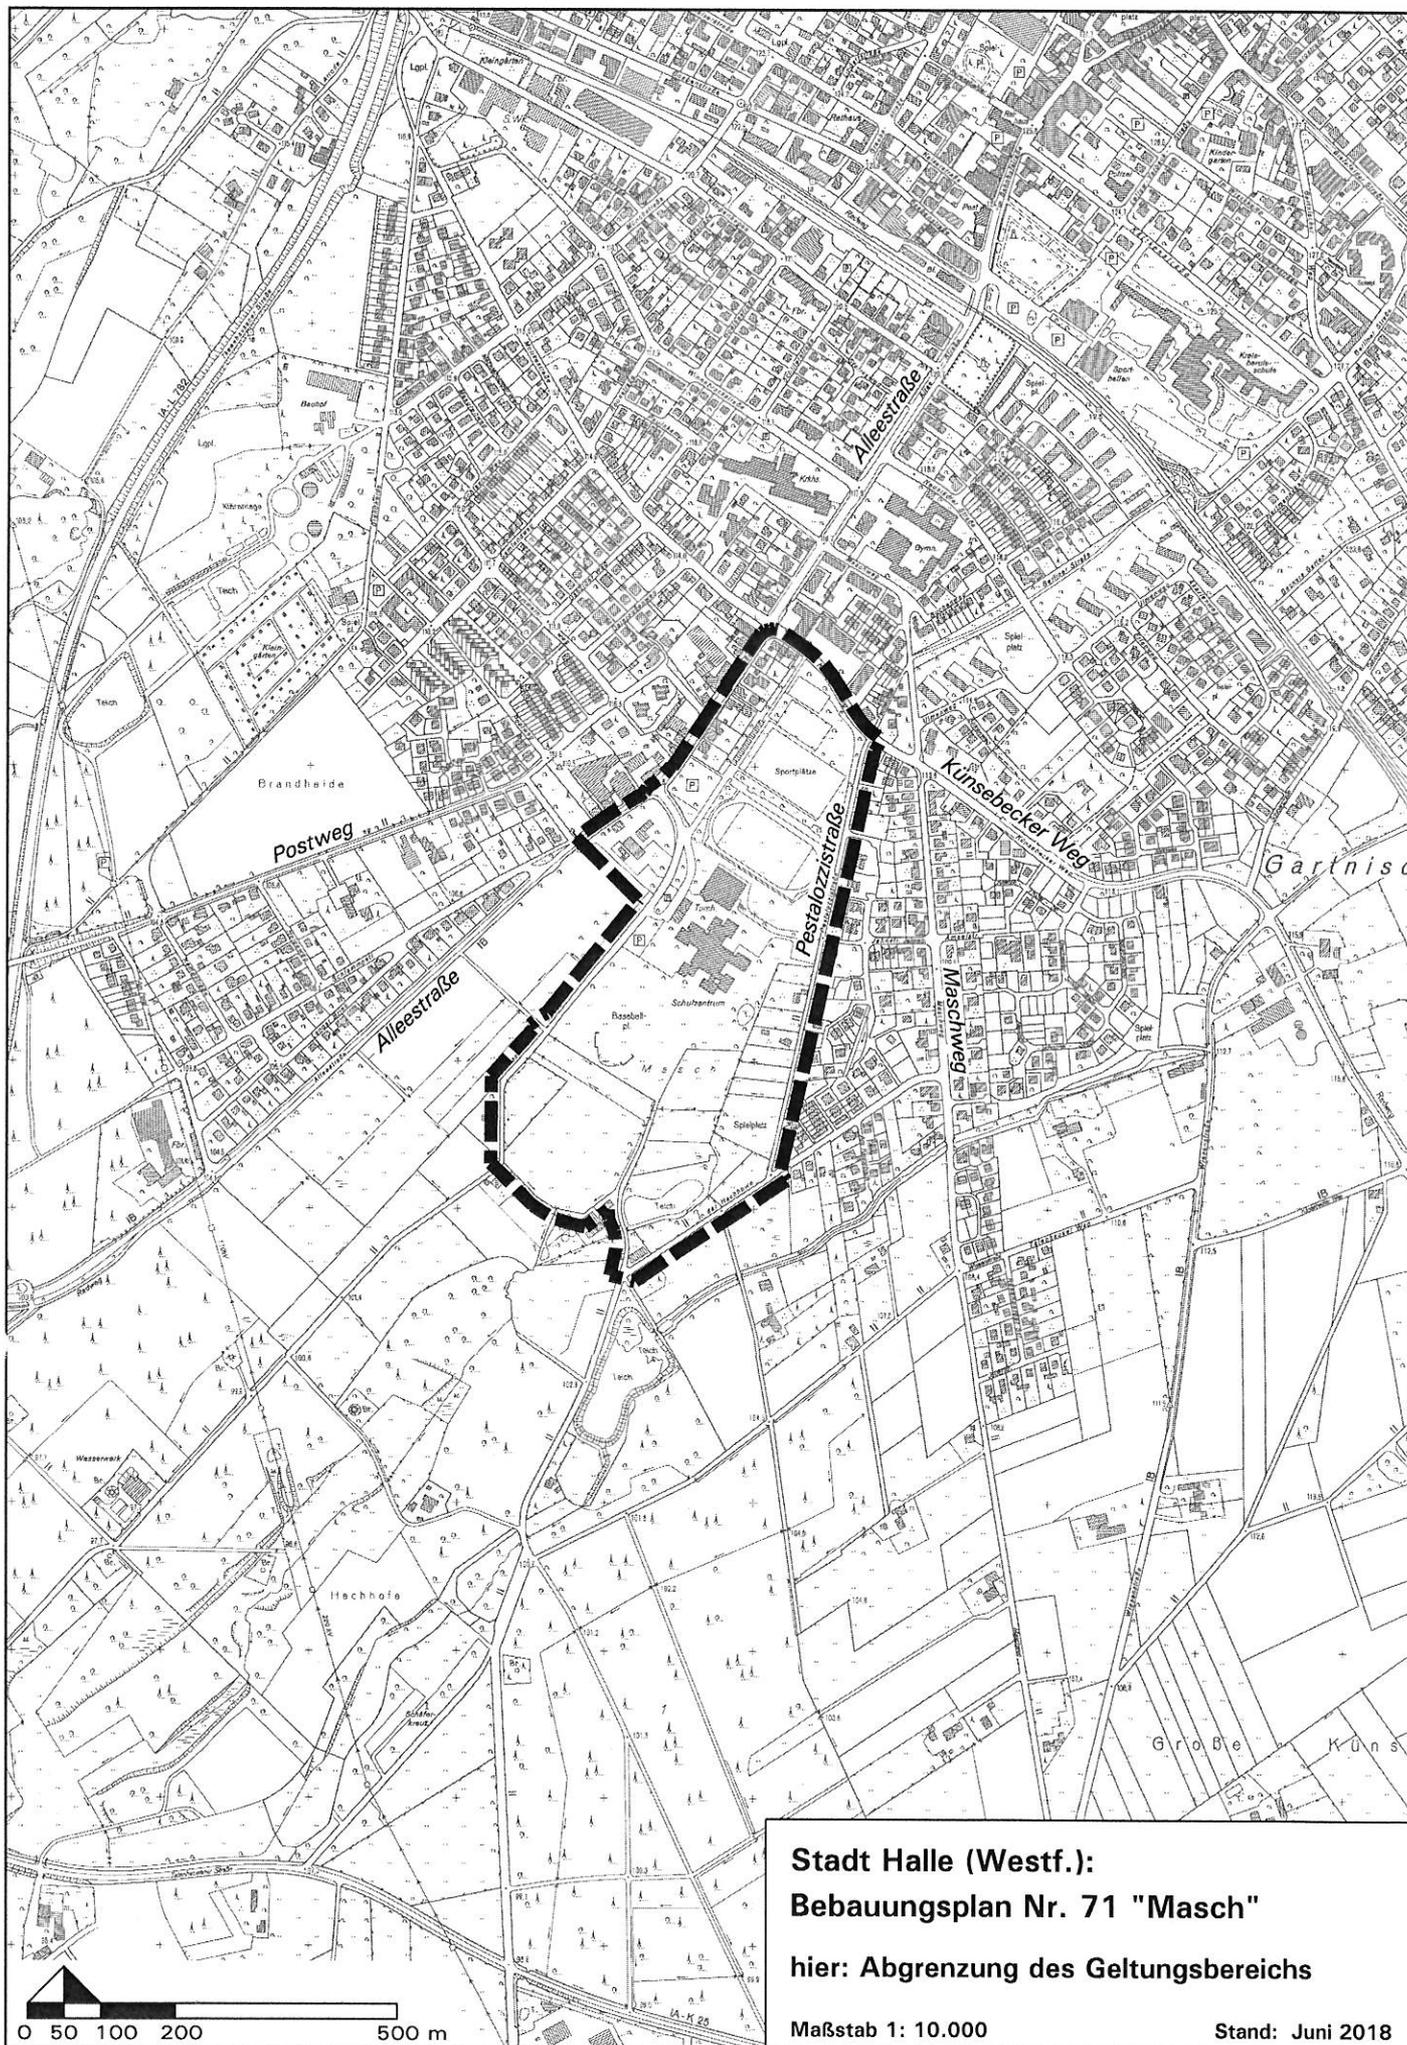

Stadt Halle (Westf.):
Bebauungsplan Nr. 71 "Masch"
hier: Abgrenzung des Geltungsbereichs

Maßstab 1: 10.000

Stand: Juni 2018

Die Beteiligung der Öffentlichkeit in der Bauleitplanung wird gem. § 3 (1) des Baugesetzbuches (BauGB) vom 23.09.2004 (BGBl. I S. 2414), zuletzt geändert durch Artikel 2 Absatz 3 des Gesetzes vom 20. Juli 2017 (BGBl. I S. 2808), wie folgt durchgeführt:

Die Unterlagen über die allgemeinen Ziele und Zwecke sowie die voraussichtlichen Auswirkungen der Planung können in der Zeit vom

18.06.2018 – 18.07.2018

im **Rathaus I der Stadt Halle (Westf.)**, Ravensberger Straße 1, 33790 Halle (Westf.), während der **Dienststunden (montags bis mittwochs 8.00 - 13.00 Uhr und 14.00 - 16.30 Uhr, donnerstags 8:00 - 13.00 Uhr und 14.00 - 18.00 Uhr, freitags 8:00 - 12.30 Uhr)** von jedermann eingesehen werden.

Alle interessierten Bürgerinnen und Bürger werden gebeten, sich durch Einsichtnahme in die Unterlagen über die Planungsabsichten zu informieren.

Halle (Westf.), 07.06.2018
Stadt Halle (Westf.)

A. R.-W.

Rodenbrock-Wesselmann
Bürgermeisterin

