




Biotoptypen

- Laubwald**
 - AB0 Eichenwald
 - AD0 Birkenwald
- Kleingehölze**
 - BA1 Feldgehölz aus einheimischen Gehölzen
 - BB1 Gebüschstreifen, Strauchreihe
 - BD2 Strauchhecke, ebenerdig
 - BD3 Gehölzstreifen
 - BE2 Erlen-Ufergehölz
 - BF1 Baumreihe
 - BF2 Baumgruppe
 - BF3 Einzelbaum
 - BG1 Kopfbaumreihe
 - BG3 Kopfbaum
- Grünland**
 - EA0 Fettwiese
 - EB0 Fettweide
- Gewässer**
 - FF0 Teich
- Park, Grünanlagen**
 - HM4 Trittrassen, Rasenplatz, Parkrasen
- Plätze, Parkplätze**
 - HV3 Parkplatz
- Siedlungsflächen**
 - SB0 gemischte Bauflächen, Wohnbaufläche
 - SD1 Schule
- Sport- und Freizeitanlagen**
 - SL0 Sport- und Freizeitanlage
- sonstige Sport- und Freizeitanlagen**
 - SP3 Spielplatz
- Verkehrs- und Wirtschaftswege**
 - VA0 Verkehrsstraßen

Bebauungsplan Nr. 71 „Schul- und Sportzentrum Masch“

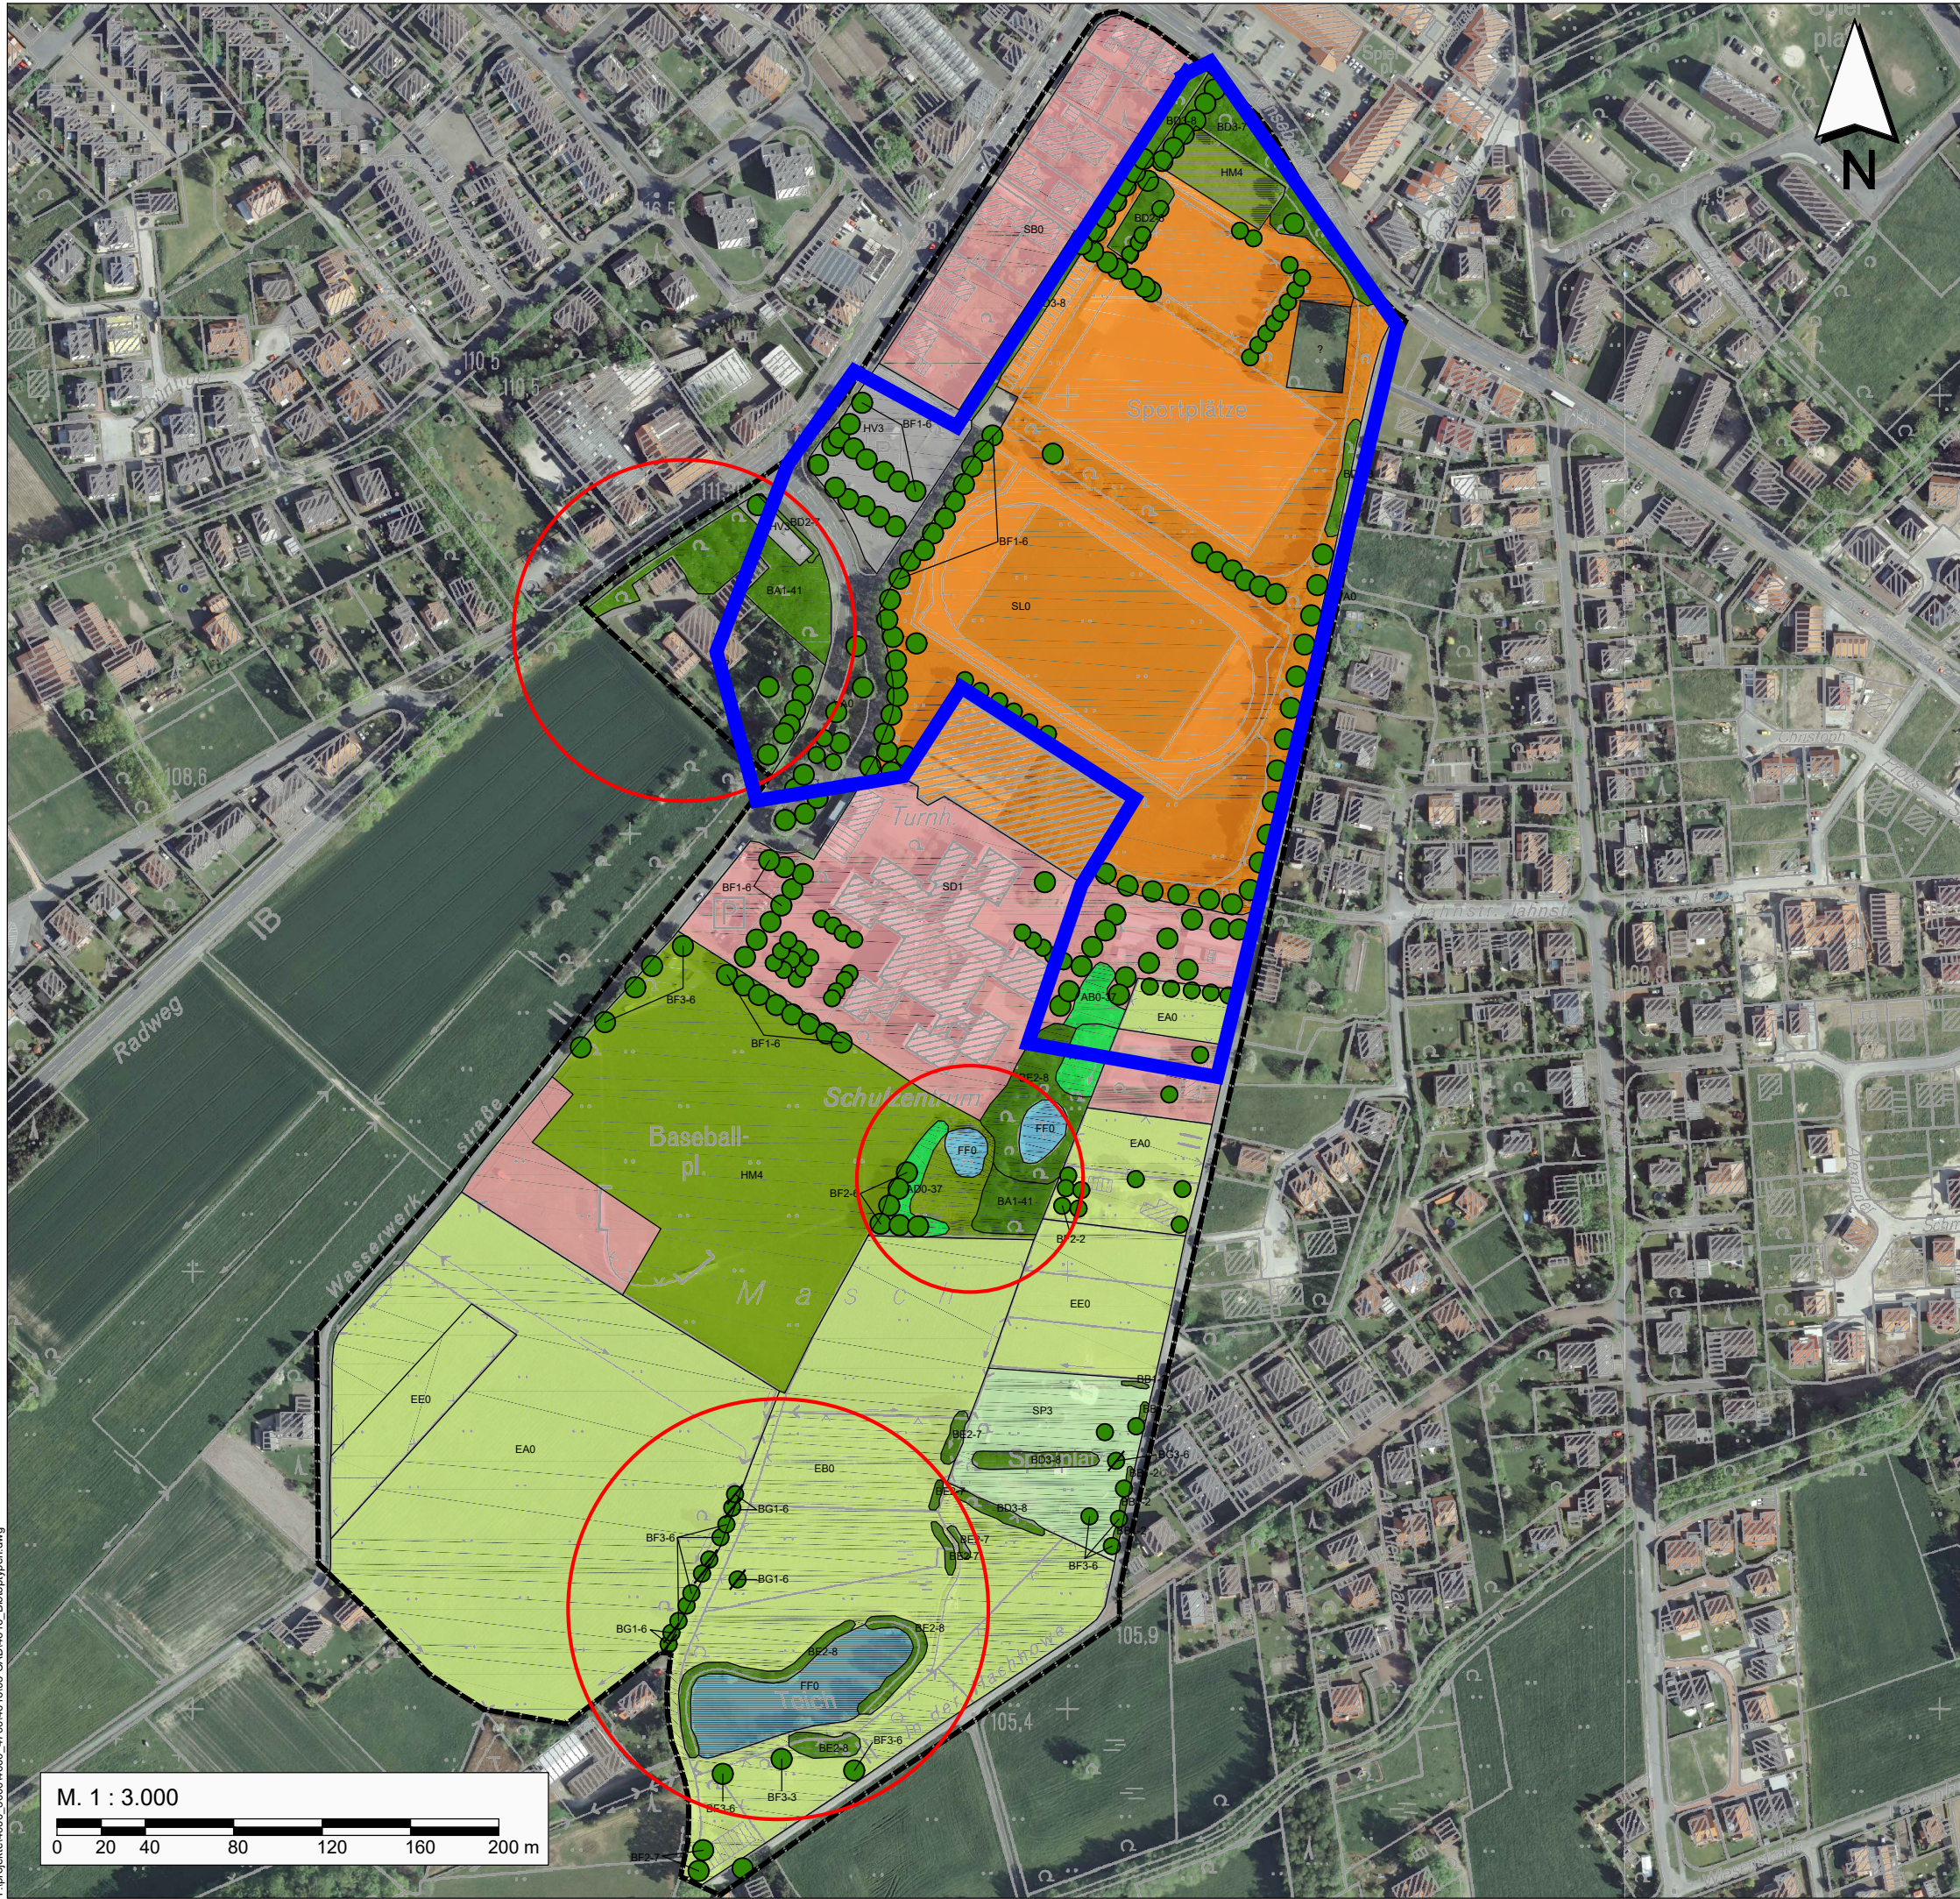

Antragsteller:

Biotoptypen

Anlage 1

Maßstab:	1 : 3.000
Projekt-Nr.:	4616
Plangröße:	DIN A3
Datum:	Mai 2017
gezeichnet:	Lü.
bearbeitet:	Hi.

KORTEMEIER BROKMANN
LANDSCHAFTSARCHITEKTEN

Kortemeier Brokmann
Landschaftsarchitekten GmbH
Oststraße 92
32051 Herford
T +49(0)52 21 97 39-0
F +49(0)52 21 97 39-30

geprüft: R. Brokmann