


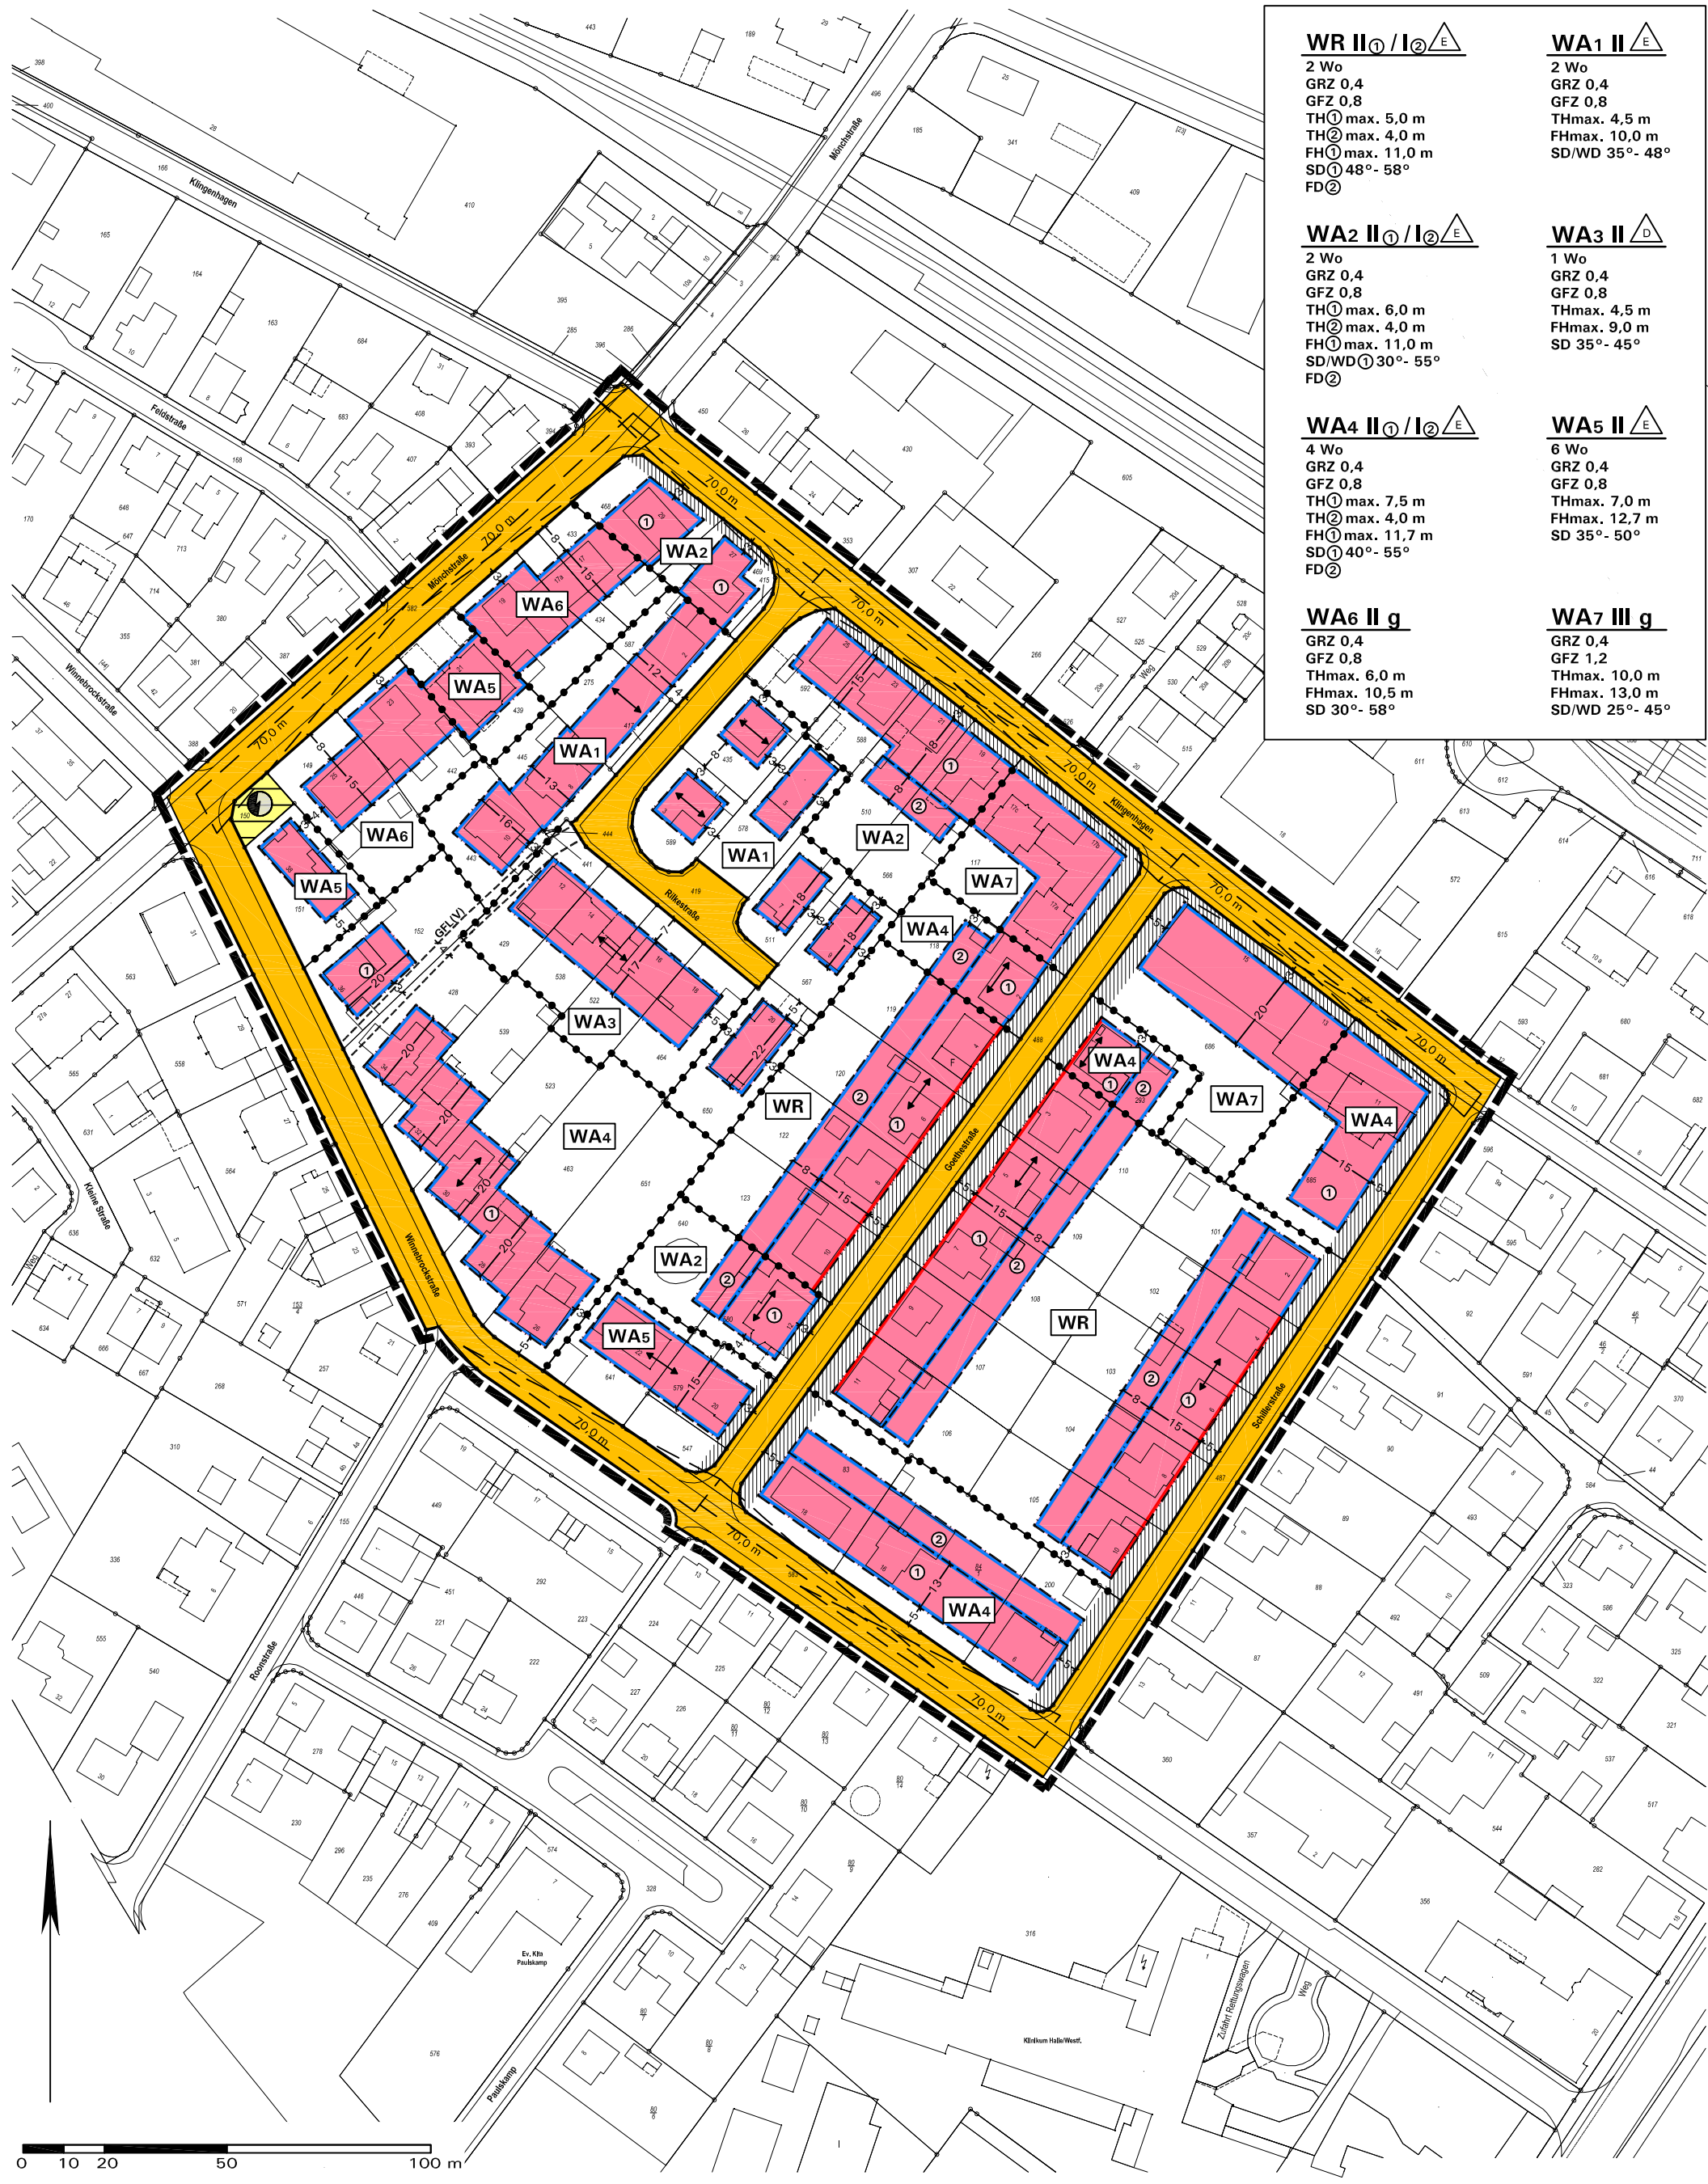

WR II ① / I ② E
2 Wo
GRZ 0,4
GFZ 0,8
TH① max. 5,0 m
TH② max. 4,0 m
FH① max. 11,0 m
SD① 48° - 58°
FD②

WA1 II E
2 Wo
GRZ 0,4
GFZ 0,8
THmax. 4,5 m
FHmax. 10,0 m
SD/WD 35° - 48°

WA2 II ① / I ② E
2 Wo
GRZ 0,4
GFZ 0,8
TH① max. 6,0 m
TH② max. 4,0 m
FH① max. 11,0 m
SD/WD① 30° - 55°
FD②

WA3 II D
1 Wo
GRZ 0,4
GFZ 0,8
THmax. 4,5 m
FHmax. 9,0 m
SD 35° - 45°

WA4 II ① / I ② E
4 Wo
GRZ 0,4
GFZ 0,8
TH① max. 7,5 m
TH② max. 4,0 m
FH① max. 11,7 m
SD① 40° - 55°
FD②

WA5 II E
6 Wo
GRZ 0,4
GFZ 0,8
THmax. 7,0 m
FHmax. 9,0 m
SD 35° - 50°

WA6 II g
GRZ 0,4
GFZ 0,8
THmax. 6,0 m
FHmax. 10,5 m
SD 30° - 58°

WA7 III g
GRZ 0,4
GFZ 1,2
THmax. 10,0 m
FHmax. 13,0 m
SD/WD 25° - 45°