



AKUS GmbH • Jöllennecker Straße 536 • 33739 Bielefeld

Stadt Halle (Westf.)
Die Bürgermeisterin
Fachbereich 3
z.H. Herrn Flohr
Ravensberger Straße 1

33739 Halle (Westf.) per E-Mail

über: Stadtplanung und Kommunalberatung Tischmann Schrooten
Stadtplaner, Architektin PartGmbH, z.H. Herrn Loh,
Berliner Straße 38, 33378 Rheda-Wiedenbrück – per E-Mail

**Dipl.-Phys.
Klaus Brokopf**

Telefon-Nummer:
(0 52 06) 7055-10

Fax-Nummer:
(0 52 06) 7055-99

Datum:
18. September 2018

Aktenzeichen:

BLP-17 1109 02
Kd-Nr. 52 805
(Digitale Version – PDF)

**Unsere schalltechnische Untersuchung im Rahmen des verbindlichen
Bauleitplanverfahrens Nr. 75 „Künsebeck Nord“ der Stadt Halle (Westf.)
vom 05.12.2017 (Az. BLP-11 1109 01)**

Sehr geehrter Herr Flohr, sehr geehrter Herr Loh,

leider mussten wir feststellen, dass in unserer o.g. Untersuchung die Anlage mit der Darstellung der Lärmpegelbereiche fehlt.

Diese Lärmpegelbereiche werden im Anhang als Anlage 6 unserer o.g. Untersuchung dargestellt. Entsprechend muss es auf Seite 18 unserer o.g. Untersuchung „Anlage 6“ anstatt „Anlage 4“ heißen.

Wir bitten, unser Versäumnis zu entschuldigen.


Mit freundlichen Grüßen

gez.

Der Sachverständige
Dipl.-Phys. Brokopf

(Digitale Version – ohne Unterschrift gültig)

Anlage

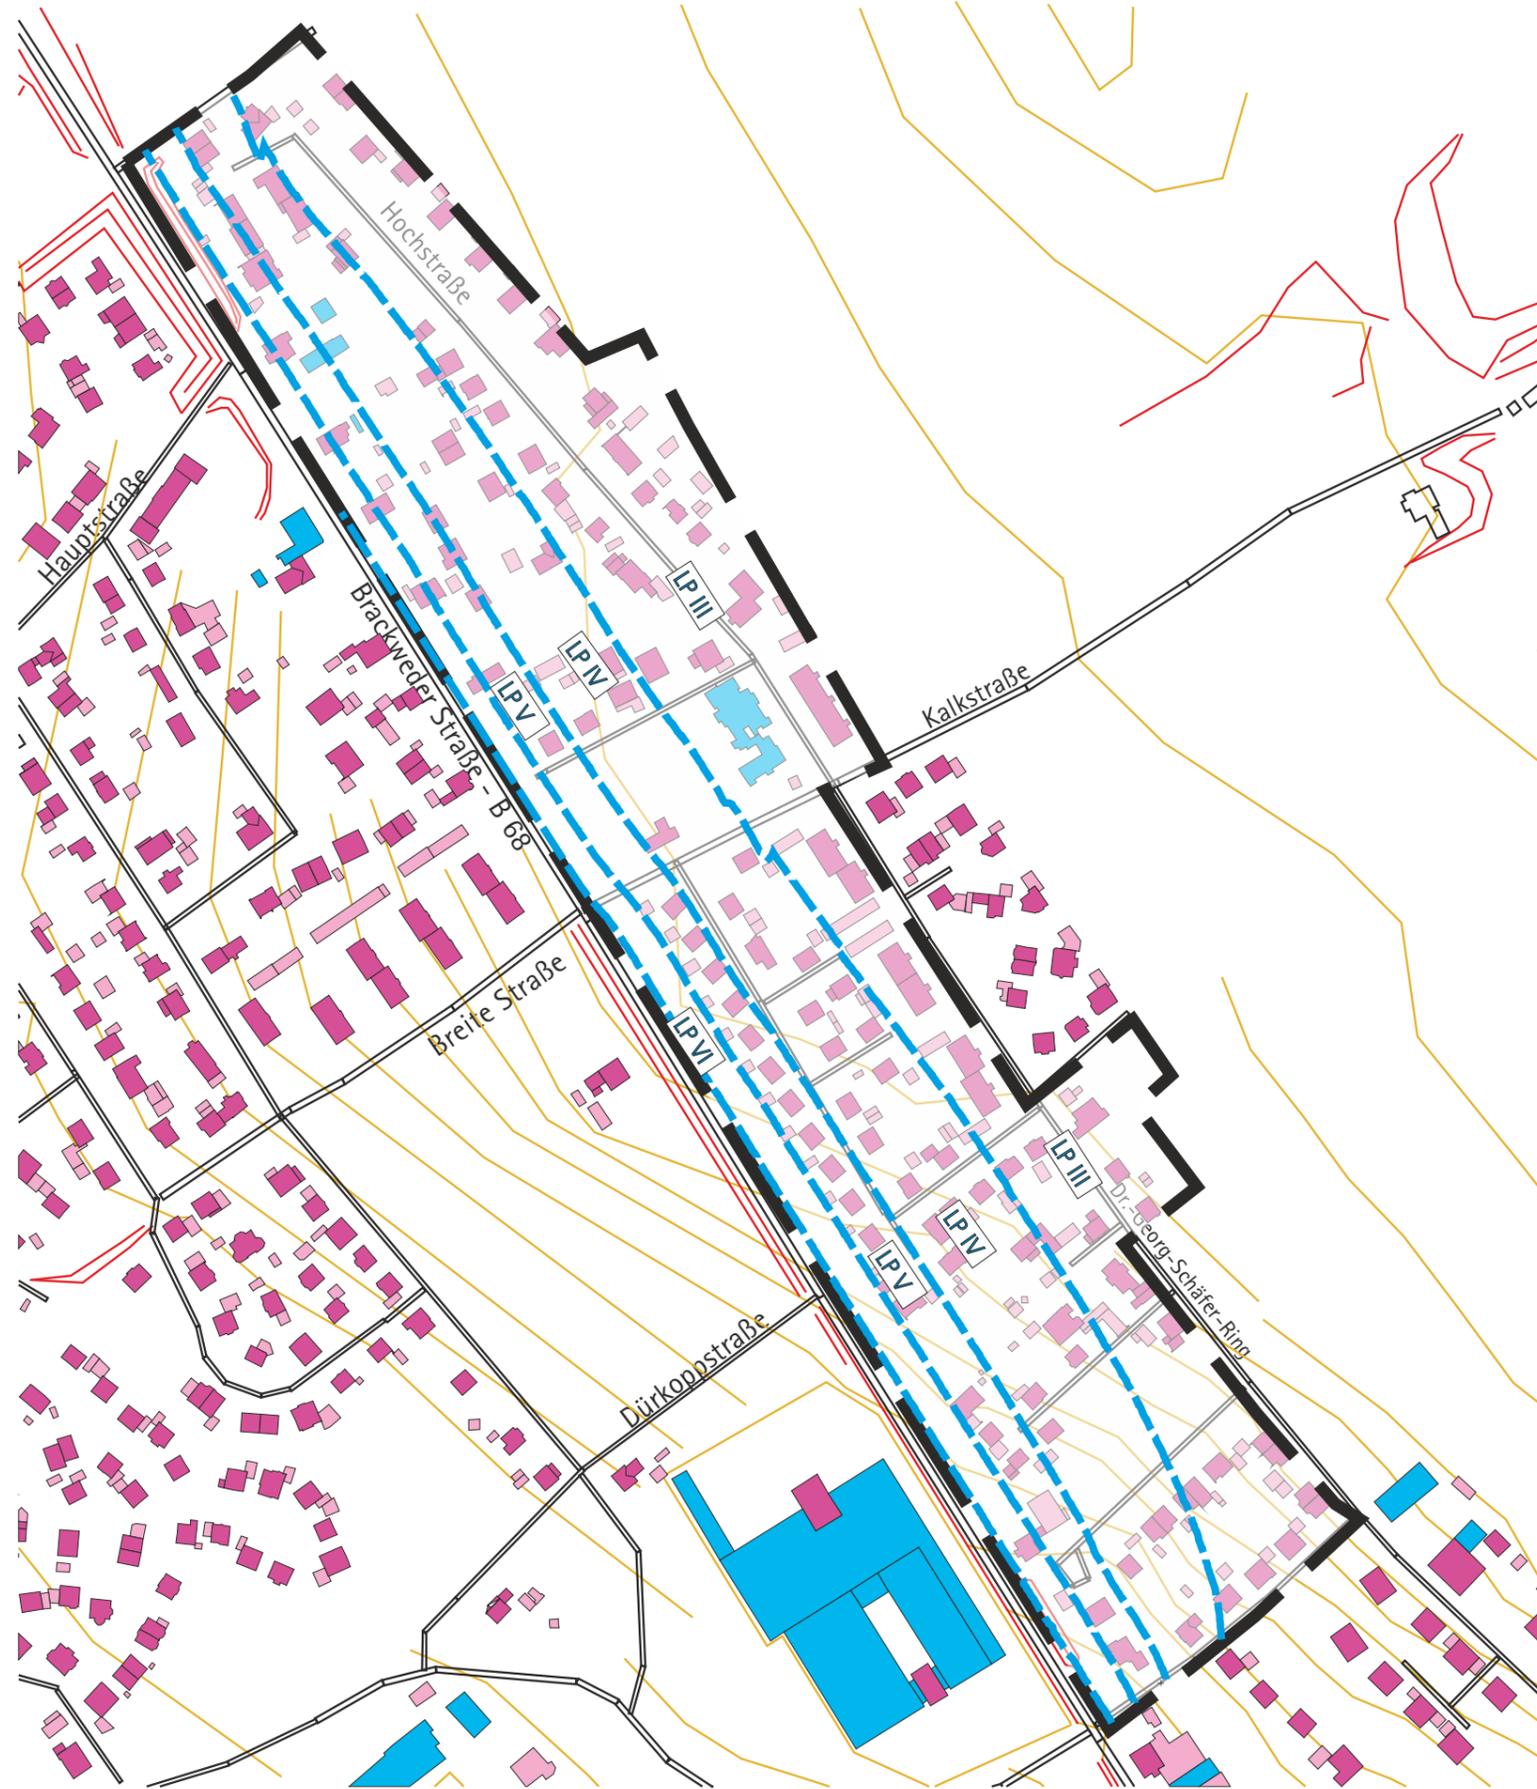

Geobasisdaten der Kommunen
und des Landes NRW
© Geobasis NRW 2017



05.12.2017

Maßstab
1: 3500