


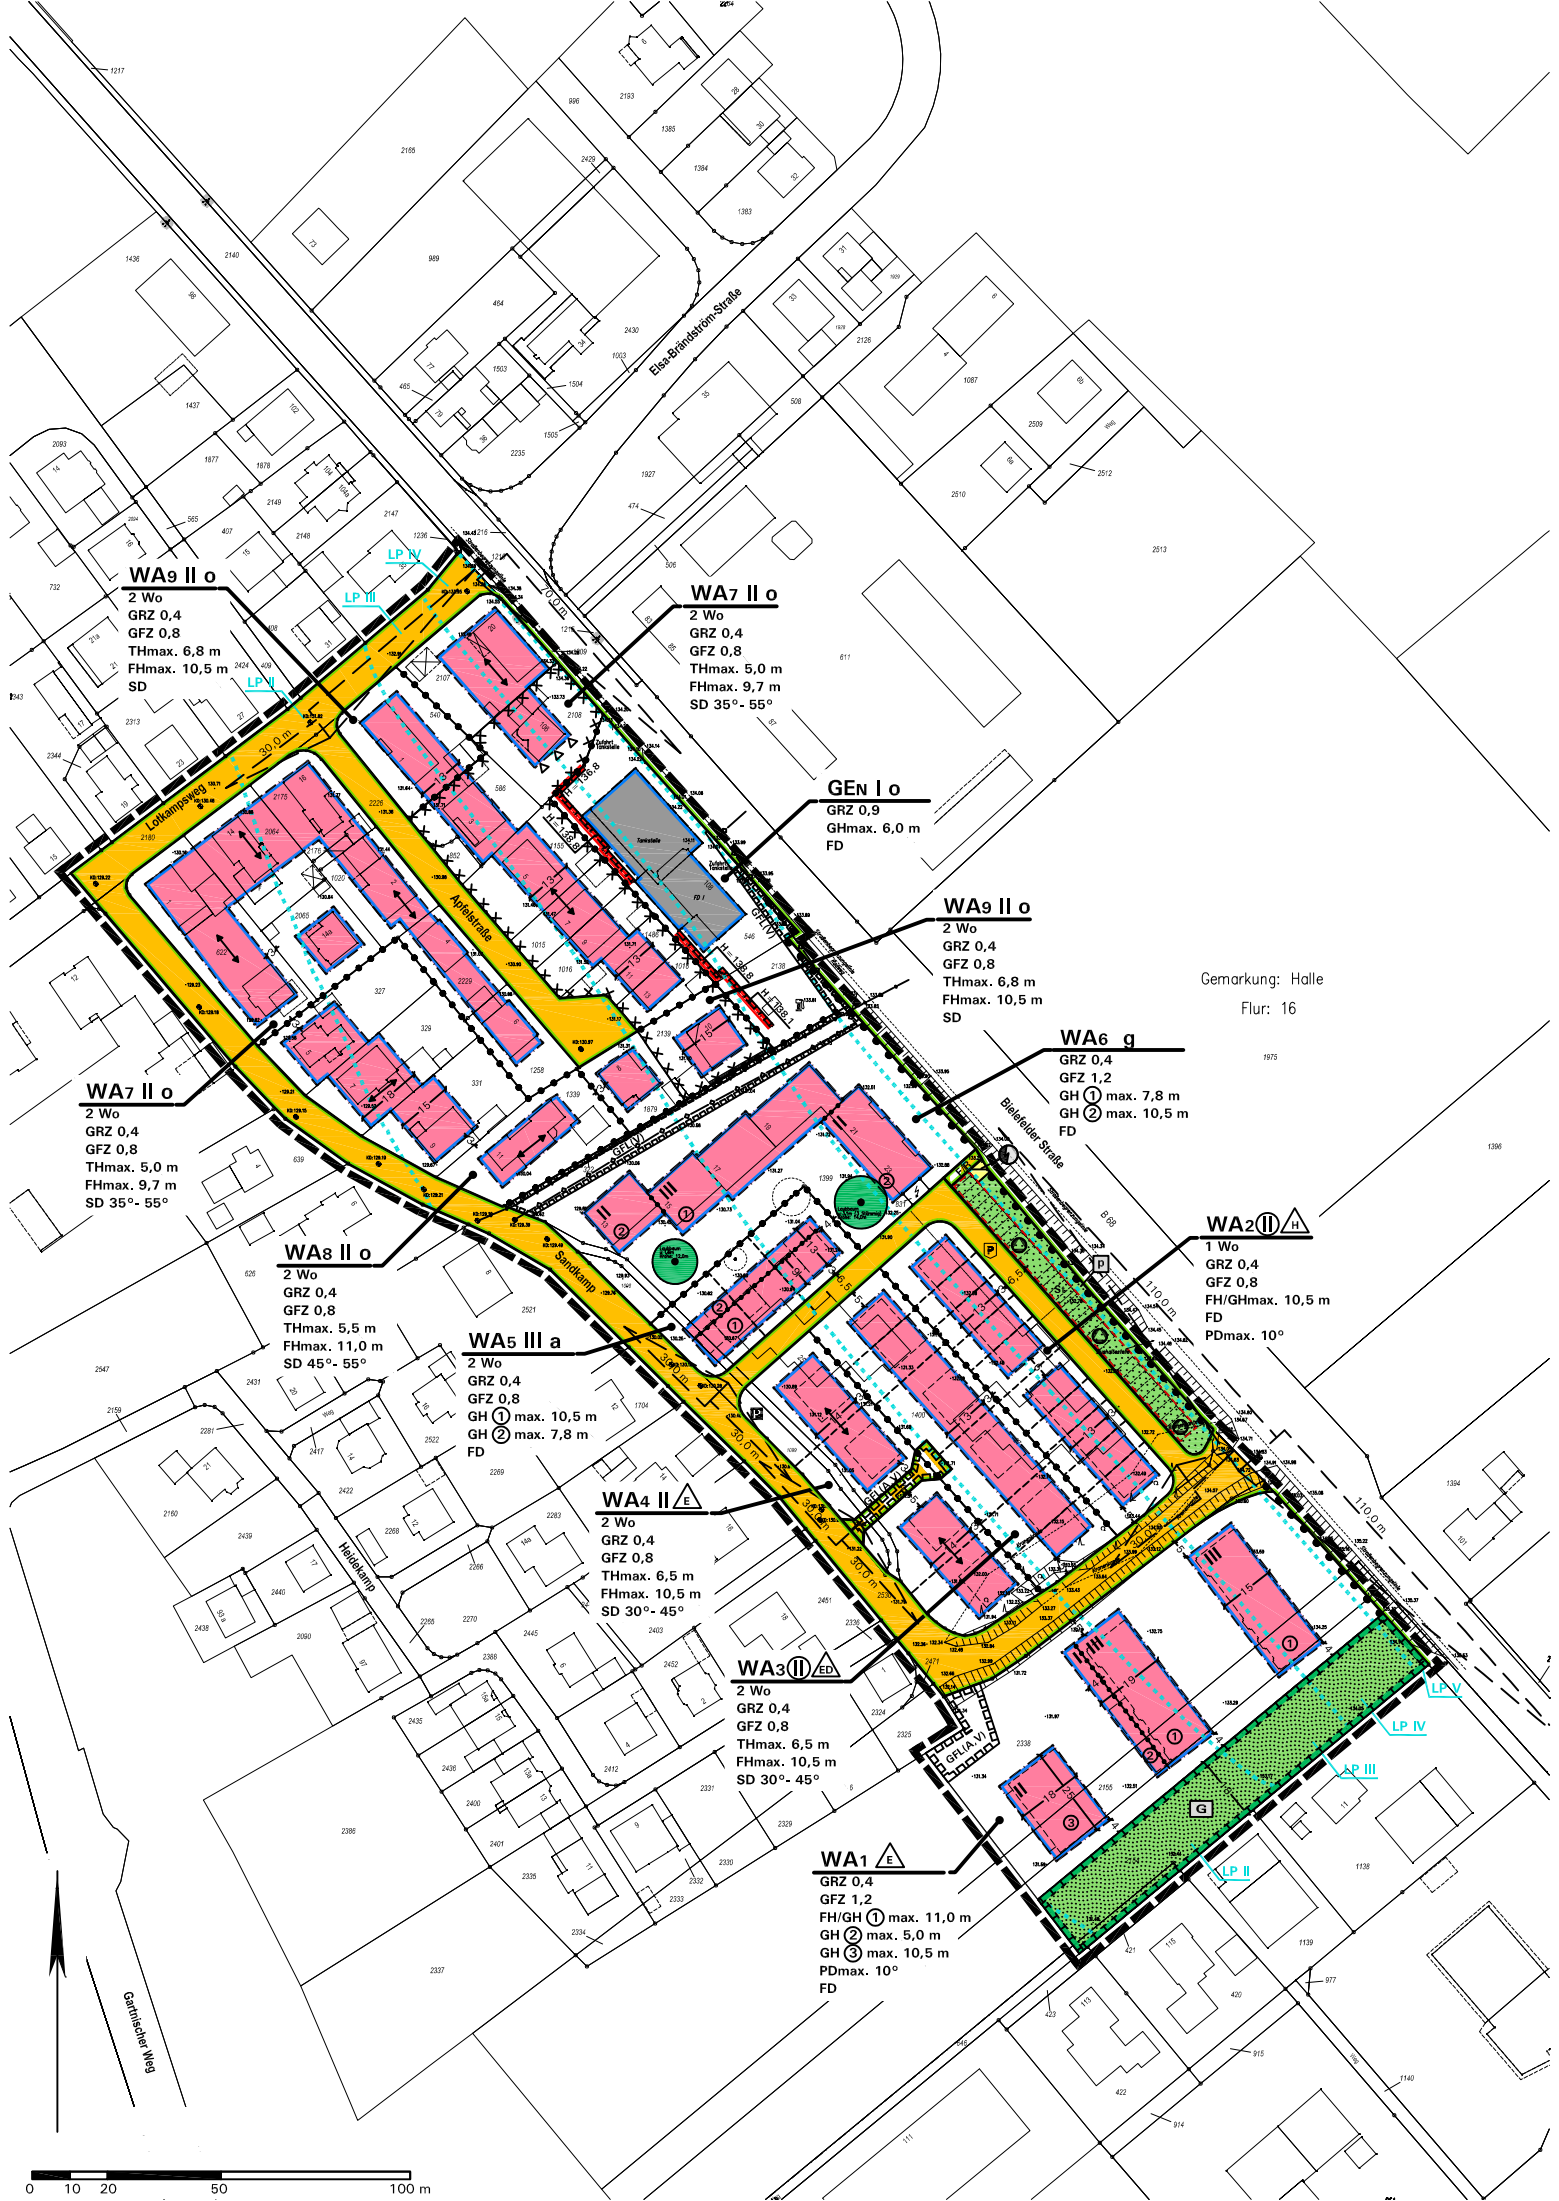

WA9 II o

2 Wo
GRZ 0,4
GFZ 0,8
THmax. 6,8 m
FHmax. 10,5 m
SD

WA7 II o

2 Wo
GRZ 0,4
GFZ 0,8
THmax. 5,0 m
FHmax. 9,7 m
SD 35° - 55°

GEN I o

GRZ 0,9
GHmax. 6,0 m
FD

WA9 II o

2 Wo
GRZ 0,4
GFZ 0,8
THmax. 6,8 m
FHmax. 10,5 m
SD

WA6 g

GRZ 0,4
GFZ 1,2
GH ① max. 7,8 m
GH ② max. 10,5 m
FD

Gemarkung: Halle
Flur: 16

WA7 II o

2 Wo
GRZ 0,4
GFZ 0,8
THmax. 5,0 m
FHmax. 9,7 m
SD 35° - 55°

WA8 II o

2 Wo
GRZ 0,4
GFZ 0,8
THmax. 5,5 m
FHmax. 11,0 m
SD 45° - 55°

WA5 III a

2 Wo
GRZ 0,4
GFZ 0,8
GH ① max. 10,5 m
GH ② max. 7,8 m
FD

WA4 II E

2 Wo
GRZ 0,4
GFZ 0,8
THmax. 6,5 m
FHmax. 10,5 m
SD 30° - 45°

WA3 II ED

2 Wo
GRZ 0,4
GFZ 0,8
THmax. 6,5 m
FHmax. 10,5 m
SD 30° - 45°

WA1 E

GRZ 0,4
GFZ 1,2
FH/GH ① max. 11,0 m
GH ② max. 5,0 m
GH ③ max. 10,5 m
PDmax. 10°
FD

WA2 II H

1 Wo
GRZ 0,4
GFZ 0,8
FH/GHmax. 10,5 m
FD
PDmax. 10°