

Die 2. Änderung des Bebauungsplanes Nr. 9 der Stadt Halle (Westf.) ist gemäß § 2 (1) des Bundesbaugesetzes (BBauG) vom 23.6.1960 (BGBI. I. S. 341) am 3.9.1975 vom Rat der Stadt Halle (Westf.) beschlossen worden.

Halle (Westf.), den 31. Januar 1977

Im Auftrage des Rates der Stadt Halle (Westf.):

*Bundhoff*  
 .....  
 Bürgermeister -  
 Stellvertreter



*Limmer*  
 .....  
 Ratsmitglied

Die 2. Änderung des Bebauungsplanes ist gemäß § 10 BBauG am 14. Oktober 1976 vom Rat der Stadt Halle (Westf.) als Satzung beschlossen worden.

Halle (Westf.), den 31. Januar 1977

Im Auftrage des Rates der Stadt Halle (Westf.):

*Bundhoff*  
 .....  
 Bürgermeister -  
 Stellvertreter



*Limmer*  
 .....  
 Ratsmitglied


Gemäß § 12 BBauG ist die Satzung sowie Ort und Zeit der Auslegung am 28. Dezember 1976 ortsüblich im Haller Kreisblatt und im Westfalen-Blatt bekanntgemacht worden. Die Änderung liegt ab 28. Dezember 1976 öffentlich aus.

Halle (Westf.), den 31. Januar 1977



Der Stadtdirektor  
*Heller*

Bebauungsplan Nr. 9 der Stadt Halle (Westf.)  
 2. Änderung

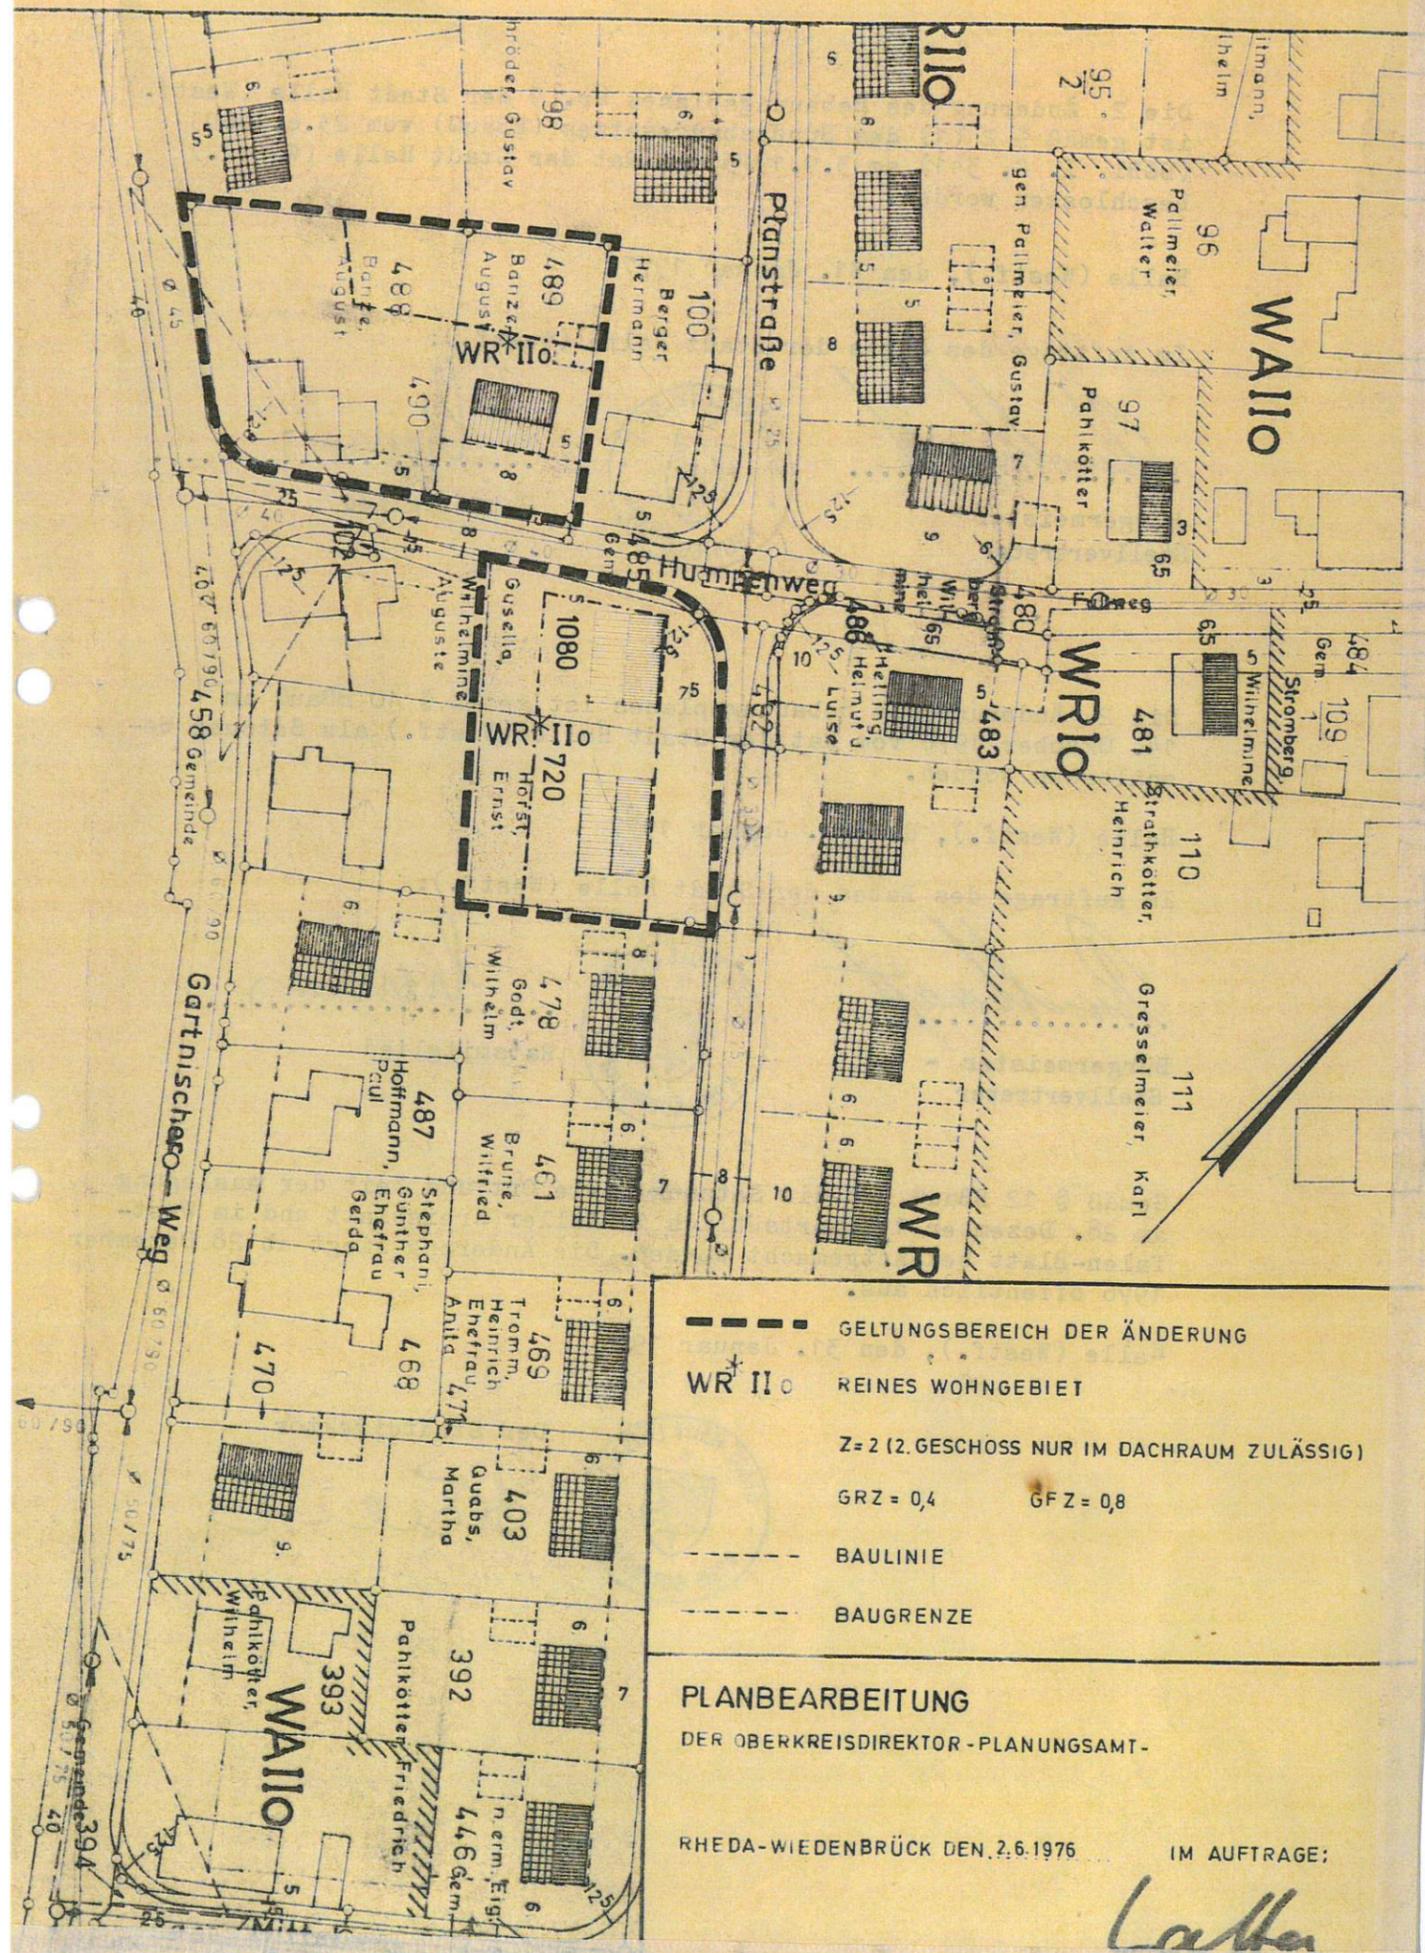

*Latte*