


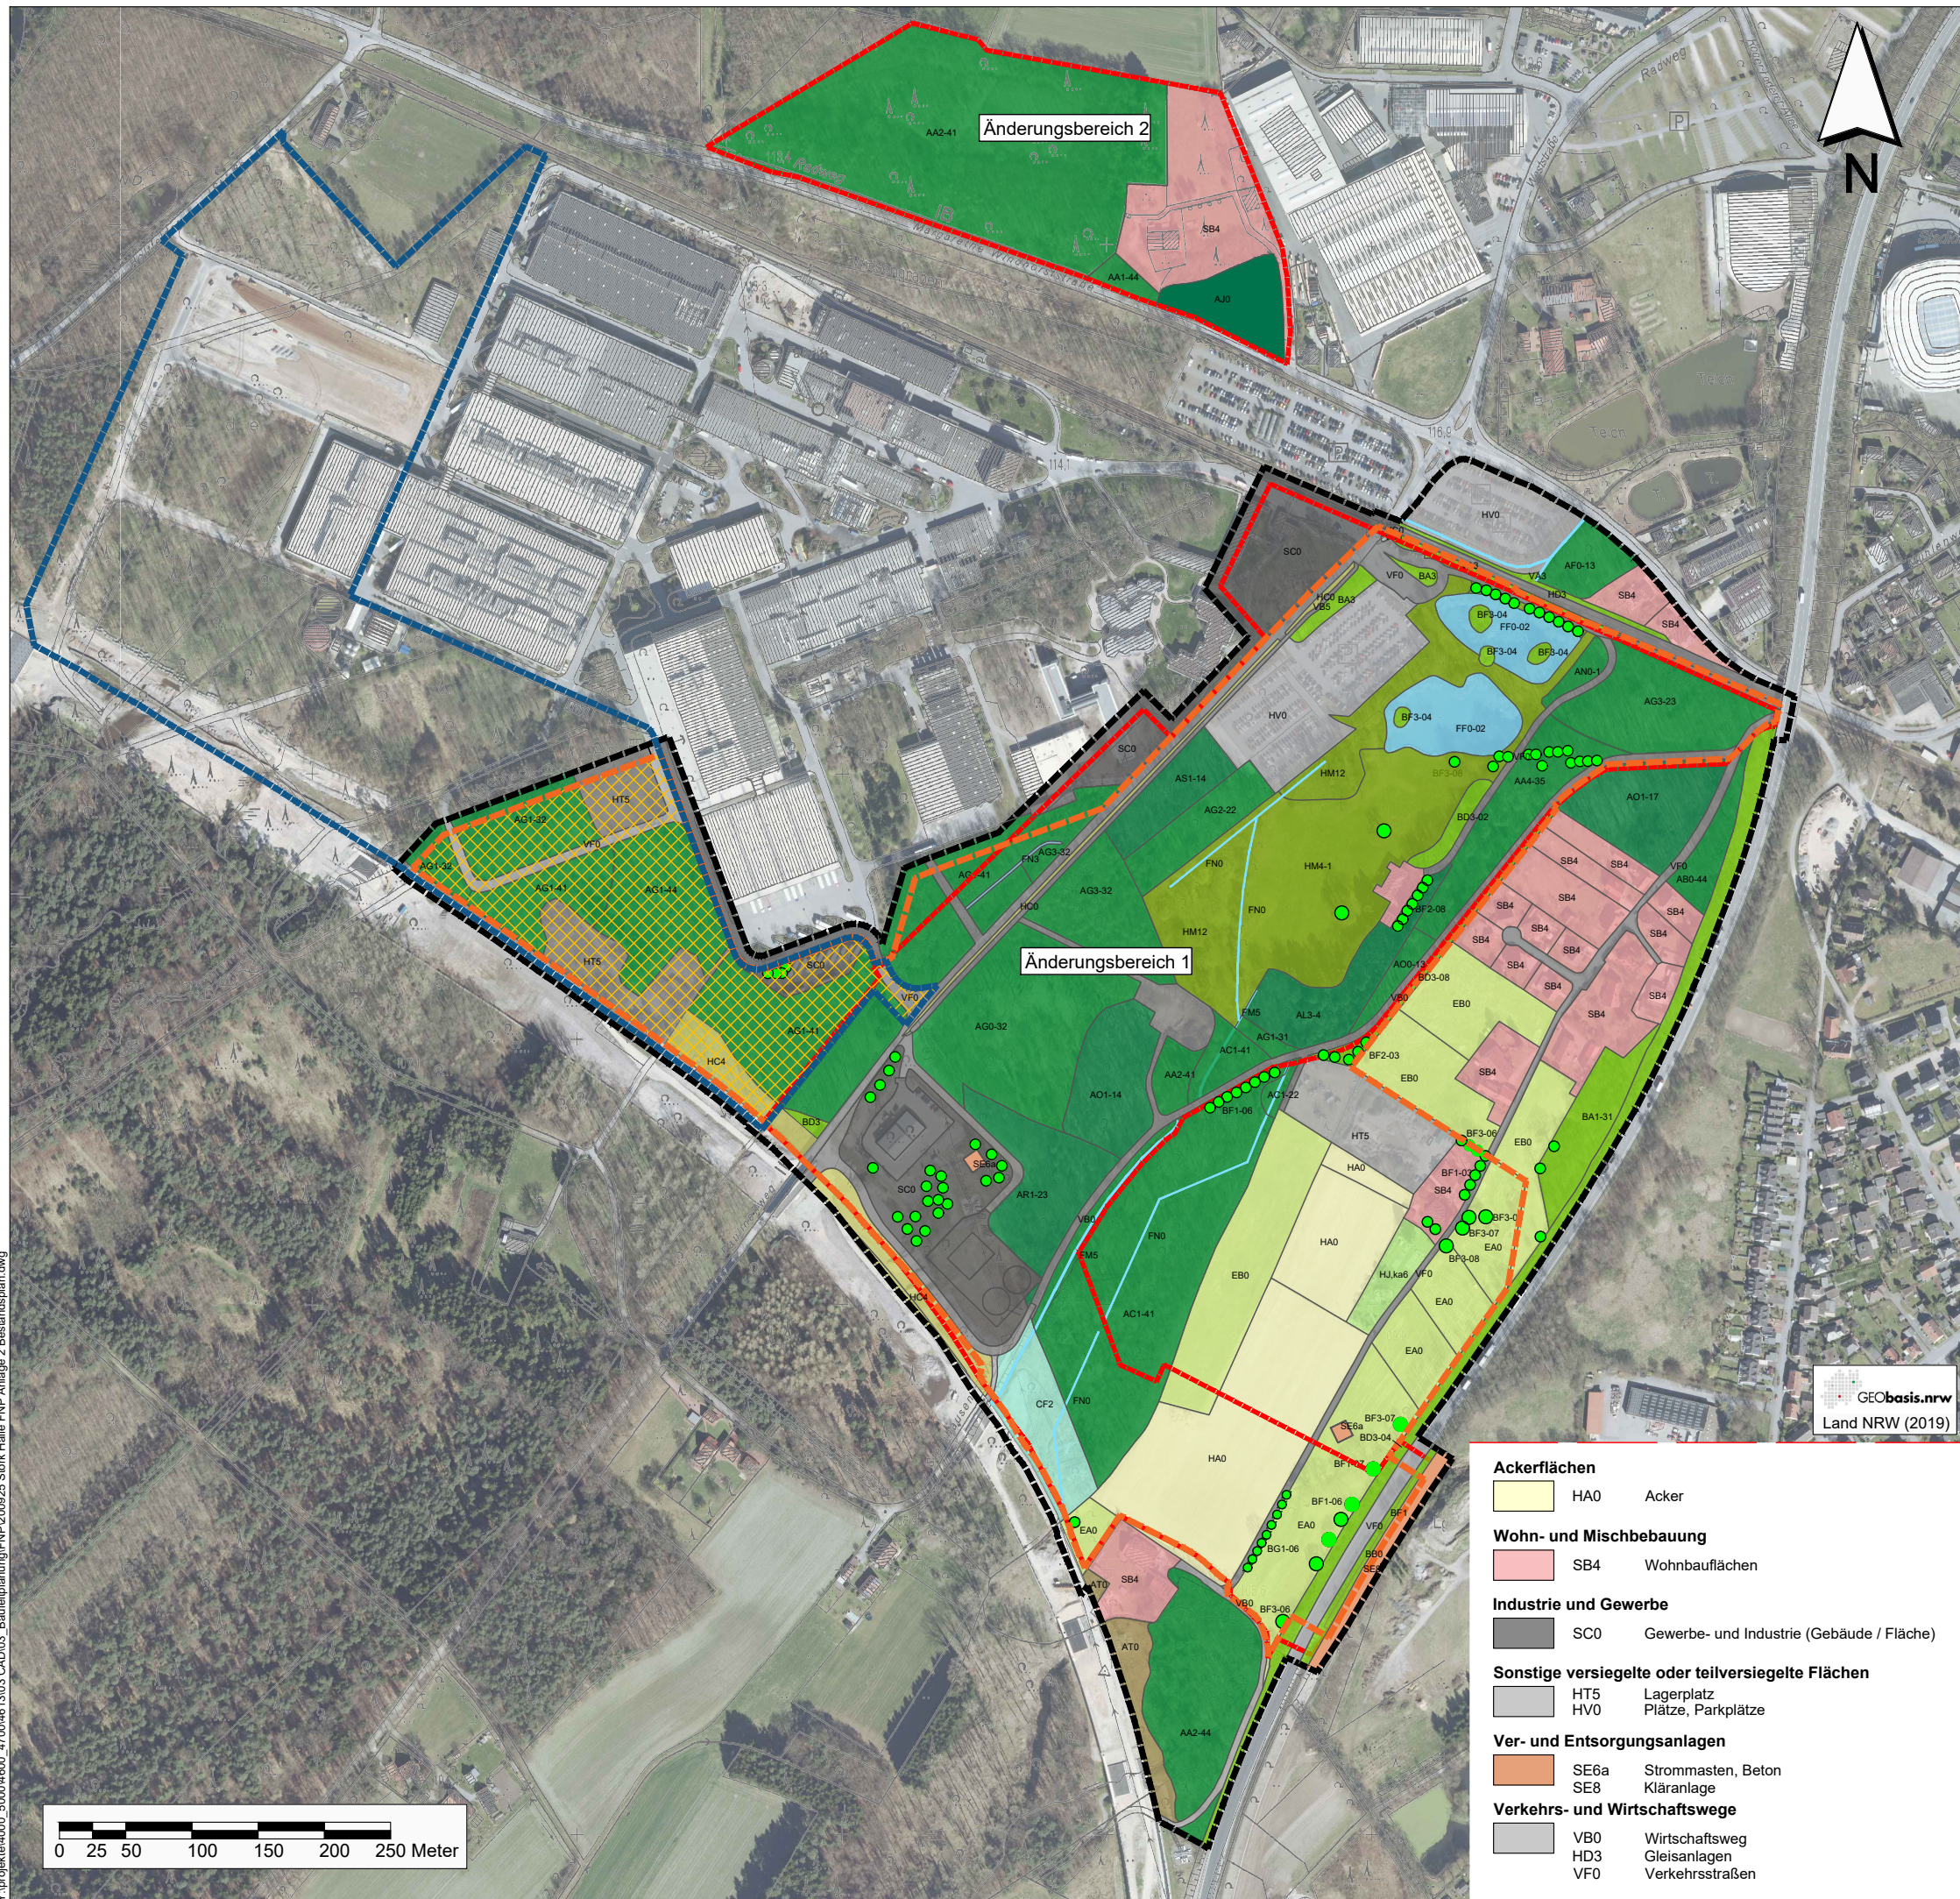

Grenzen

-  Untersuchungsgebiet
-  Räumlicher Geltungsbereich 18. Änderung des Flächennutzungsplanes
-  Änderungsbereiche 1 und 2
-  Räumlicher Geltungsbereich Bebauungsplan Nr. 80
-  Geltungsbereich B-Plan Nr. 51
-  Überlappungsbereich mit B-Plan Nr. 51

Biotoptypen

Laubwald

-  AA1 Eichen-Buchenmischwald
- AA2 Buchenmischwald mit heimischen Laubbaumarten
- AA4 Buchenmischwald mit Nadelbaumarten
- AB0 Eichenwald
- AC1 Schwarzerlenmischwald mit heimischen Laubbaumarten
- AF0 Hybrid-Pappelwald
- AG0 Sonstiger Laubwald aus einer heimischen Laubbaumart
- AG1 Sonstiger Laub(misch)wald mit mehreren heimischen Laubbaumarten
- AG2 Sonstiger Laub(misch)wald einheimischer Arten (ohne dominante Art)
- AG3 Sonstiger Laub(misch)wald heimischer Arten mit Nadelbaumarten
- AN0 Robinienwald
- AO0 Roteichenwald
- AO1 Roteichenmischwald
- AR1 Ahornmischwald

Mischwald

-  AL3 Laub-Nadelmischwald

Nadelwald

-  AS1 Lärchenmischwald
- AJ0 Fichtenwald

Kleingehölze

-  BA1 flächiges Kleingehölz mit vorwiegend heimischen Baumarten
- BA3 Siedlungsgehölze
- BD3 Gehölzstreifen
- VA3 Straßenbegleitgrün mit Gehölzbeständen
-  BF1 Baumreihe
-  BF2 Baumgruppe
-  BF3 Einzelbaum
-  BG1-06 Kopfbaumreihe

Blössen und Schlagfluren

-  AT0 Schlagflur

Grünanlagen und Freizeiteinrichtungen

-  HM4 Parkrasen
- HM12 Waldpark

Gärten und Gartenbaukulturen

-  HJ, ka6 Zier- und Nutzgarten mit überwiegend heimischen Gehölzen

Gewässer

-  FF0-02 Teich, bedingt naturnah
- FM5 Tieflandbach
- FN0 Graben

Ufer, Sümpfe und Moore

-  CF2 Röhrichtbestand hochwüchsiger Arten

Säume, Böschungen, Hochstaudenfluren und Brachen

-  HC0 Rain, Straßenrand
- HC4 Verkehrsrasenfläche

Grünland

-  EA0 Fettwiese
- EB0 Fettweide

18. Änderung des Flächennutzungsplans



Biootypen	Anlage 2
„Östliche Erweiterung Firma Storck, Paulinenweg, Theenhauser Straße (L 782), A 33“ und Rücknahme nördlich der Margarethe-Windhorst-Straße“	Maßstab: 1 : 5.000
Umweltbericht	Projekt-Nr.: 4613
<i>Unterlage zur Offenlage gem. § 3 Abs. 2 und § 4 Abs. 2 BauGB</i>	Plangröße: DIN A3
	Datum: Okt. 2020
	gezeichnet: Lü.
	bearbeitet: Hi.
 KORTEIMER BROKMANN LANDSCHAFTSARCHITEKTEN	geprüft: <i>R. Brokmann</i>
Korteimer Brokmann Landschaftsarchitekten GmbH Oststraße 92 32051 Herford T +49(0)52 21 97 39 -0 F +49(0)52 21 97 39 -30	