


STADT HALLE (WESTF.): BEBAUUNGSPLAN NR. 80

"Östliche Erweiterung Firma Storck, Paulinenweg, Theenhausener Straße (L 782), A 33"

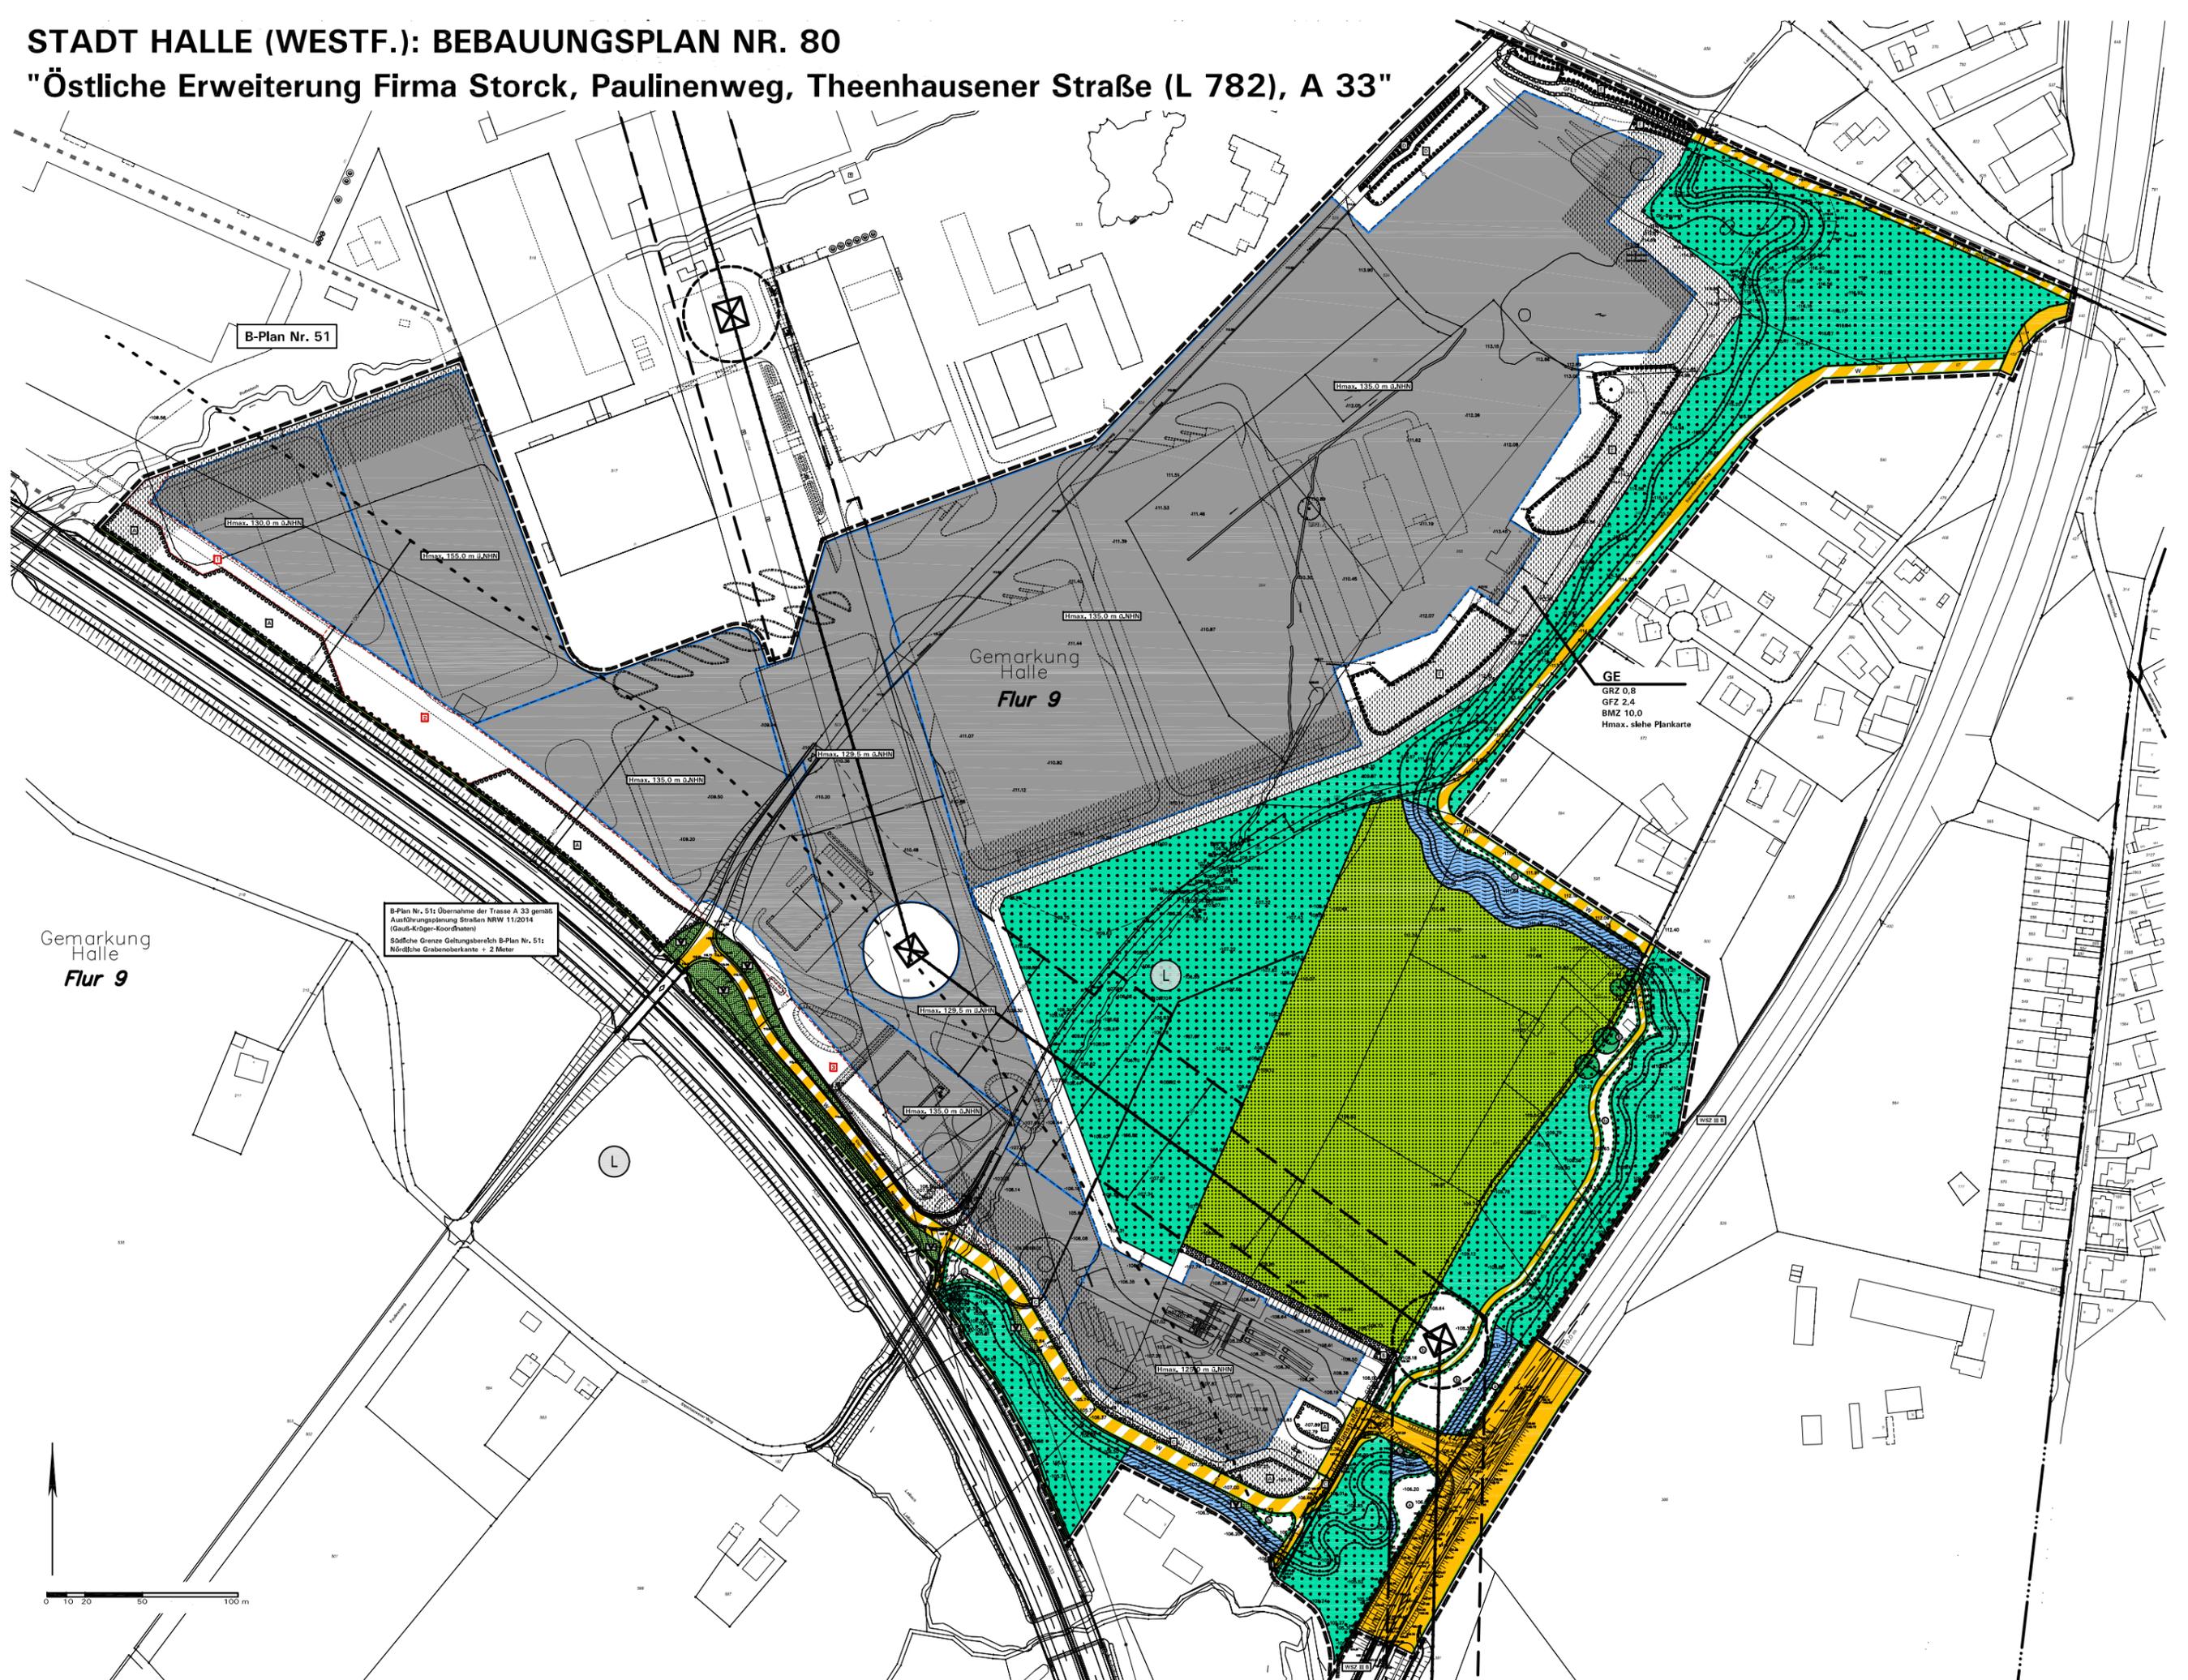

B-Plan Nr. 51

Gemarkung Halle
Flur 9

GE
GRZ 0.8
GFZ 2.4
BMZ 10.0
Hmax. siehe Plankarte

B-Plan Nr. 51: Übernahme der Trasse A 33 gemäß Ausführungsplanung Straßen NRW 11/2014 (Gaul-Köppen-Koordinaten)
Südliche Grenze: Gefungsbereich B-Plan Nr. 51;
Nördliche Grabenoberkante + 2 Meter

Gemarkung Halle
Flur 9

0 10 20 50 100 m