


Stadt Halle (Westf.): 6. FNP-Änderung im Bereich Buchenkrug

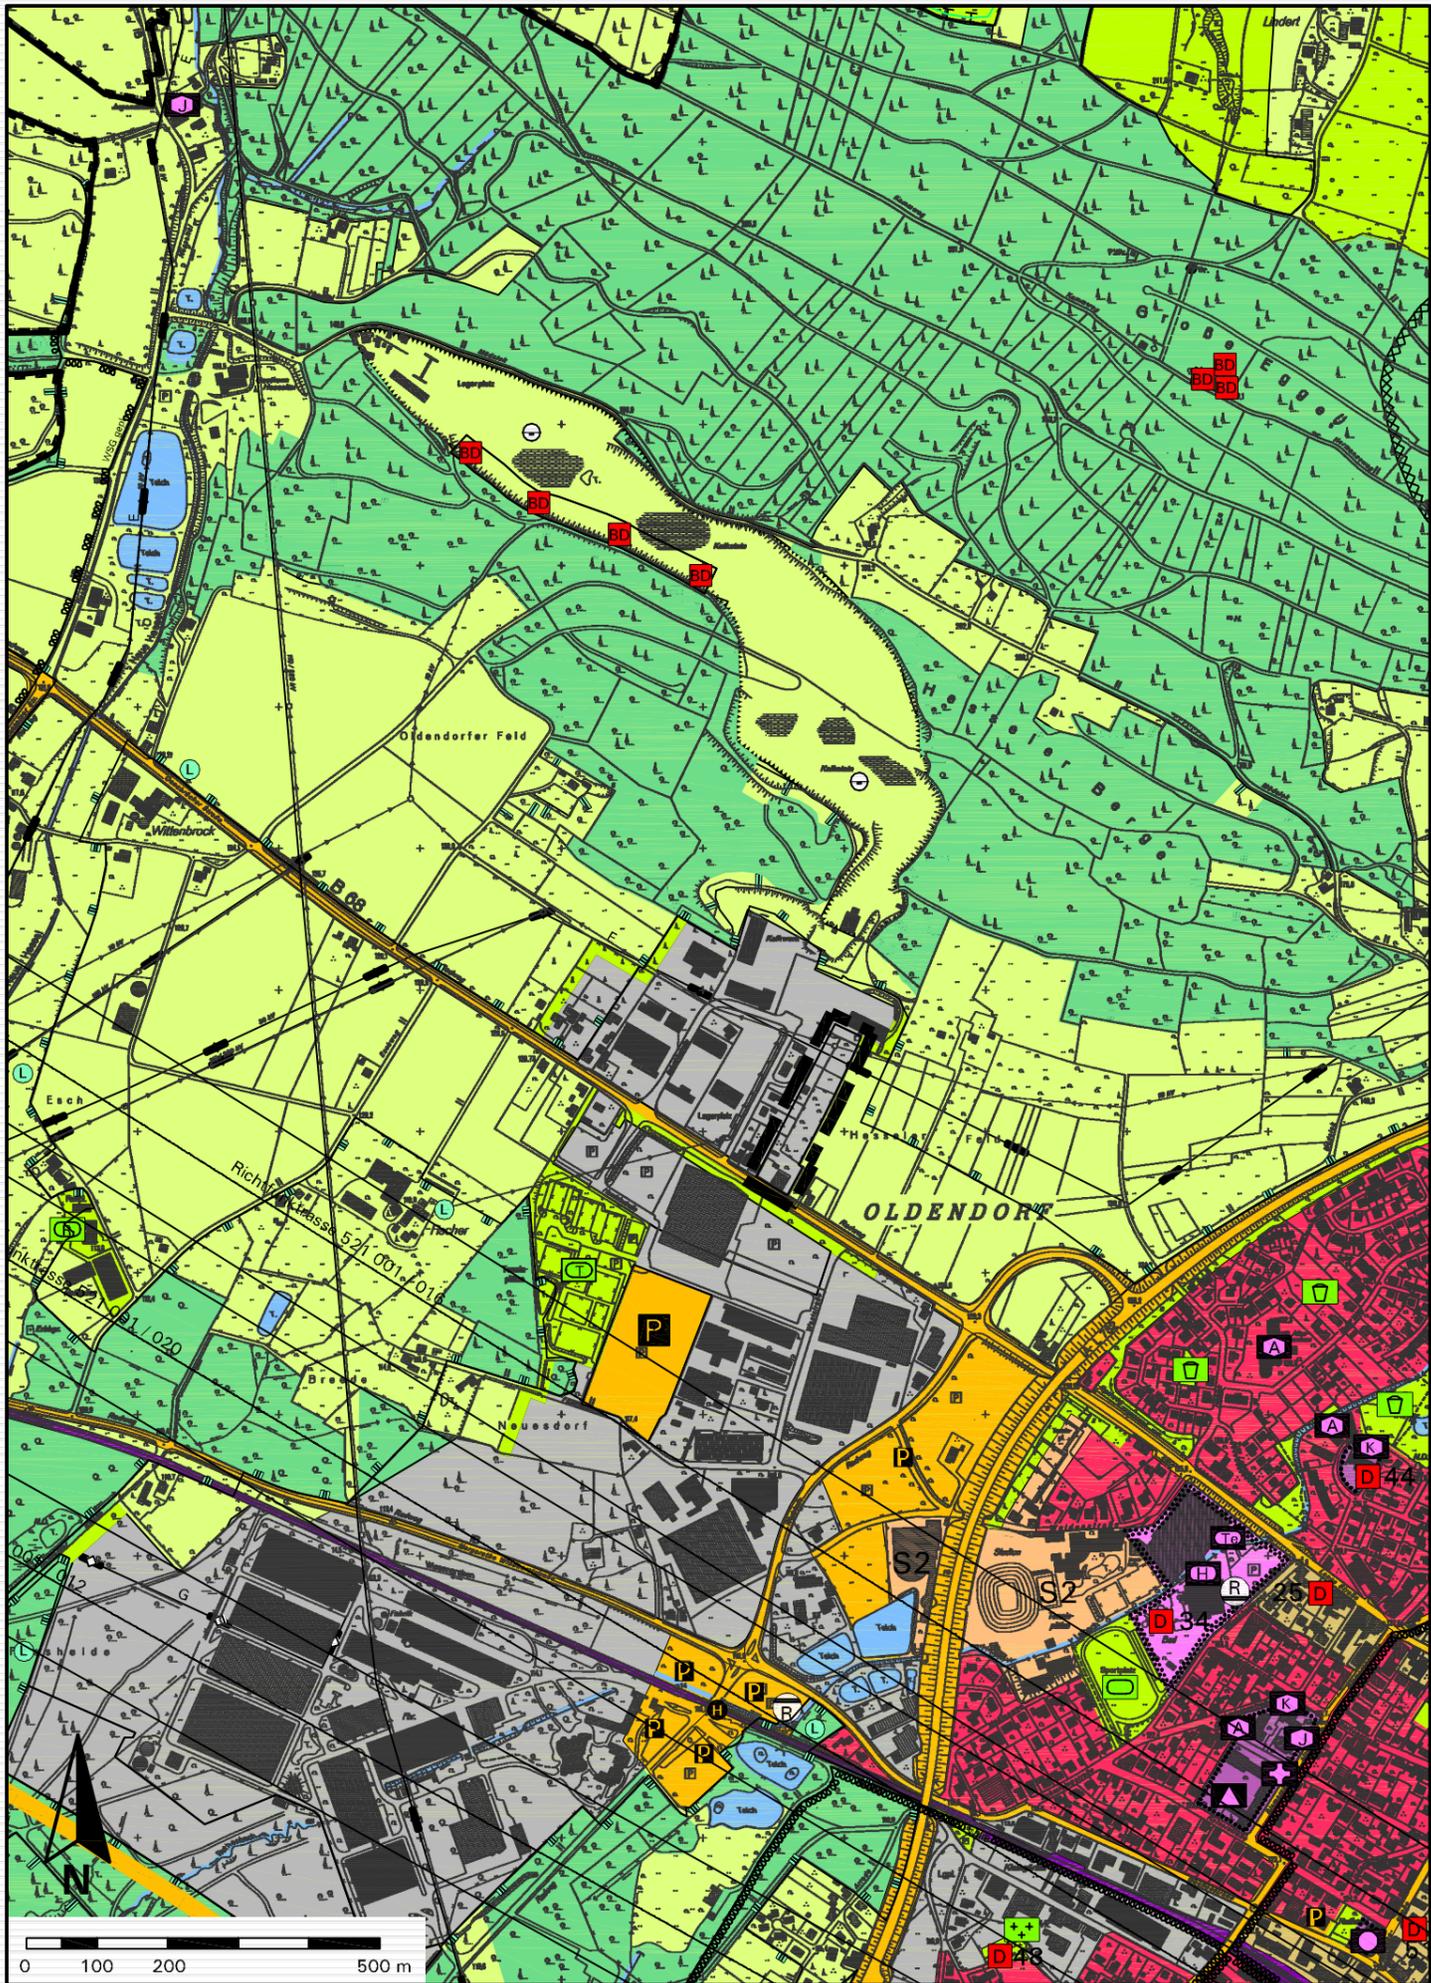

Rechtsgrundlagen

Baugesetzbuch (BauGB) i.d.F. der Bekanntmachung vom 23.09.2004 (BGBl. I S. 2414), zuletzt geändert durch Artikel 4 des Gesetzes vom 12.04.2011 (BGBl. I S. 619);
Bundesnaturschutzgesetz (BNatSchG) i.d.F. der Bekanntmachung vom 29.07.2009 (BGBl. I S. 2542);
Baunutzungsverordnung (BauNVO) i.d.F. der Bekanntmachung vom 23.01.1990 (BGBl. I S. 132), zuletzt geändert durch Artikel 3 des Gesetzes vom 22.04.1993 (BGBl. I S. 466);
Planzeichenverordnung (PlanzV '90) i.d.F. vom 18.12.1990 (BGBl. I 1991 S. 58);
Landesbauordnung (BauO NRW) i.d.F. der Bekanntmachung vom 01.03.2000 (GV. NRW S. 256), zuletzt geändert durch Art. 2 des Gesetzes vom 17.12.2009 (GV. NRW. S. 863);
Landeswassergesetz (LWG NRW) i.d.F. der Bekanntmachung vom 25.06.1995 (GV. NRW. S. 926), zuletzt geändert durch Artikel 2 des Gesetzes vom 16.03.2010 (GV. NRW. S. 185);
Gemeindeordnung Nordrhein-Westfalen (GO NW) i.d.F. der Bekanntmachung vom 14.07.1994 (GV. NRW S. 666), zuletzt geändert durch Gesetz vom 21.12.2010 (GV. NRW S. 688).

Verfahrensvermerke:

Aufstellungsbeschluss gemäß §§ 2(1) und 1(8) BauGB

Die FNP-Änderung ist gemäß §§ 2(1) und 1(8) BauGB durch Beschluss des Rates der Stadt Halle (Westf.) vom aufgestellt worden.

Halle (Westf.), den Im Auftrag des Rates

.....
 Bürgermeisterin Ratsmitglied

Beteiligung der Öffentlichkeit und der Behörden gemäß §§ 3(1), 4(1) BauGB

Die Beteiligung der Öffentlichkeit gemäß § 3(1) BauGB wurde durchgeführt

Die Behörden und sonstigen Träger öffentlicher Belange wurden gemäß § 4(1) BauGB am angeschrieben.

.....
 Bürgermeisterin

Öffentliche Auslegung gemäß § 3(2) BauGB

Nach Beschlussfassung vom hat die FNP-Änderung mit Begründung und den wesentlichen, bereits vorliegenden umweltbezogenen Stellungnahmen gemäß § 3(2) BauGB vom bis öffentlich ausgelegen.

Halle (Westf.), den
 Bürgermeisterin

Feststellungsbeschluss über die FNP-Änderung

Die FNP-Änderung wurde am vom Rat der Stadt Halle (Westf.) beschlossen und die Begründung gebilligt.

Halle (Westf.), den Im Auftrag des Rates

.....
 Bürgermeisterin Ratsmitglied

Genehmigung gemäß § 6 BauGB

Diese FNP-Änderung wurde gemäß § 6 BauGB genehmigt mit Verfügung vom, AZ.

Detmold, den

Bezirksregierung Detmold, im Auftrag:

Bekanntmachung gemäß § 6(5) BauGB

Gemäß § 6(5) BauGB ist die Genehmigung der FNP-Änderung am ortsüblich bekannt gemacht worden. Die FNP-Änderung mit Begründung und zusammenfassender Erklärung ist mit erfolgter Bekanntmachung wirksam geworden und liegt ab zu jedermanns Einsichtnahme bereit.

Halle (Westf.), den
 Bürgermeisterin

Zeichenerklärung:

Darstellung alt: Fläche für die Landwirtschaft
 Öffentliche oder private Grünfläche

Darstellung neu:



Gewerbliche Baufläche



Geltungsbereich dieser FNP-Änderung

Kartengrundlage: Auszug aus dem wirksamen Flächennutzungsplan, April 2006 Fortschreibung, März 2008

maßgeblich sind außerhalb des Geltungsbereichs dieser FNP-Änderung alleine das Originalplanwerk bzw. die jeweils wirksamen FNP-Änderungen.

Maßstab: 1:10.000

In Zusammenarbeit mit der Stadtverwaltung:

Büro für Stadtplanung und Kommunalberatung
 Tischmann Schrooten
 Berliner Straße 38, 33378 Rheda-Wiedenbrück

05/2011