




Legende

- Grenze des Bebauungsplans Nr. 58
- Lage der Kompensationsmaßnahmen
- Kompensationsmaßnahme des Bebauungsplans Nr. 56 "Gewerbegebiet an der A 33" zur Deckung des Restbedarfs an Kompensationsmaßnahmen aus dem bestehenden Kompensationsüberschuss

Umweltbericht

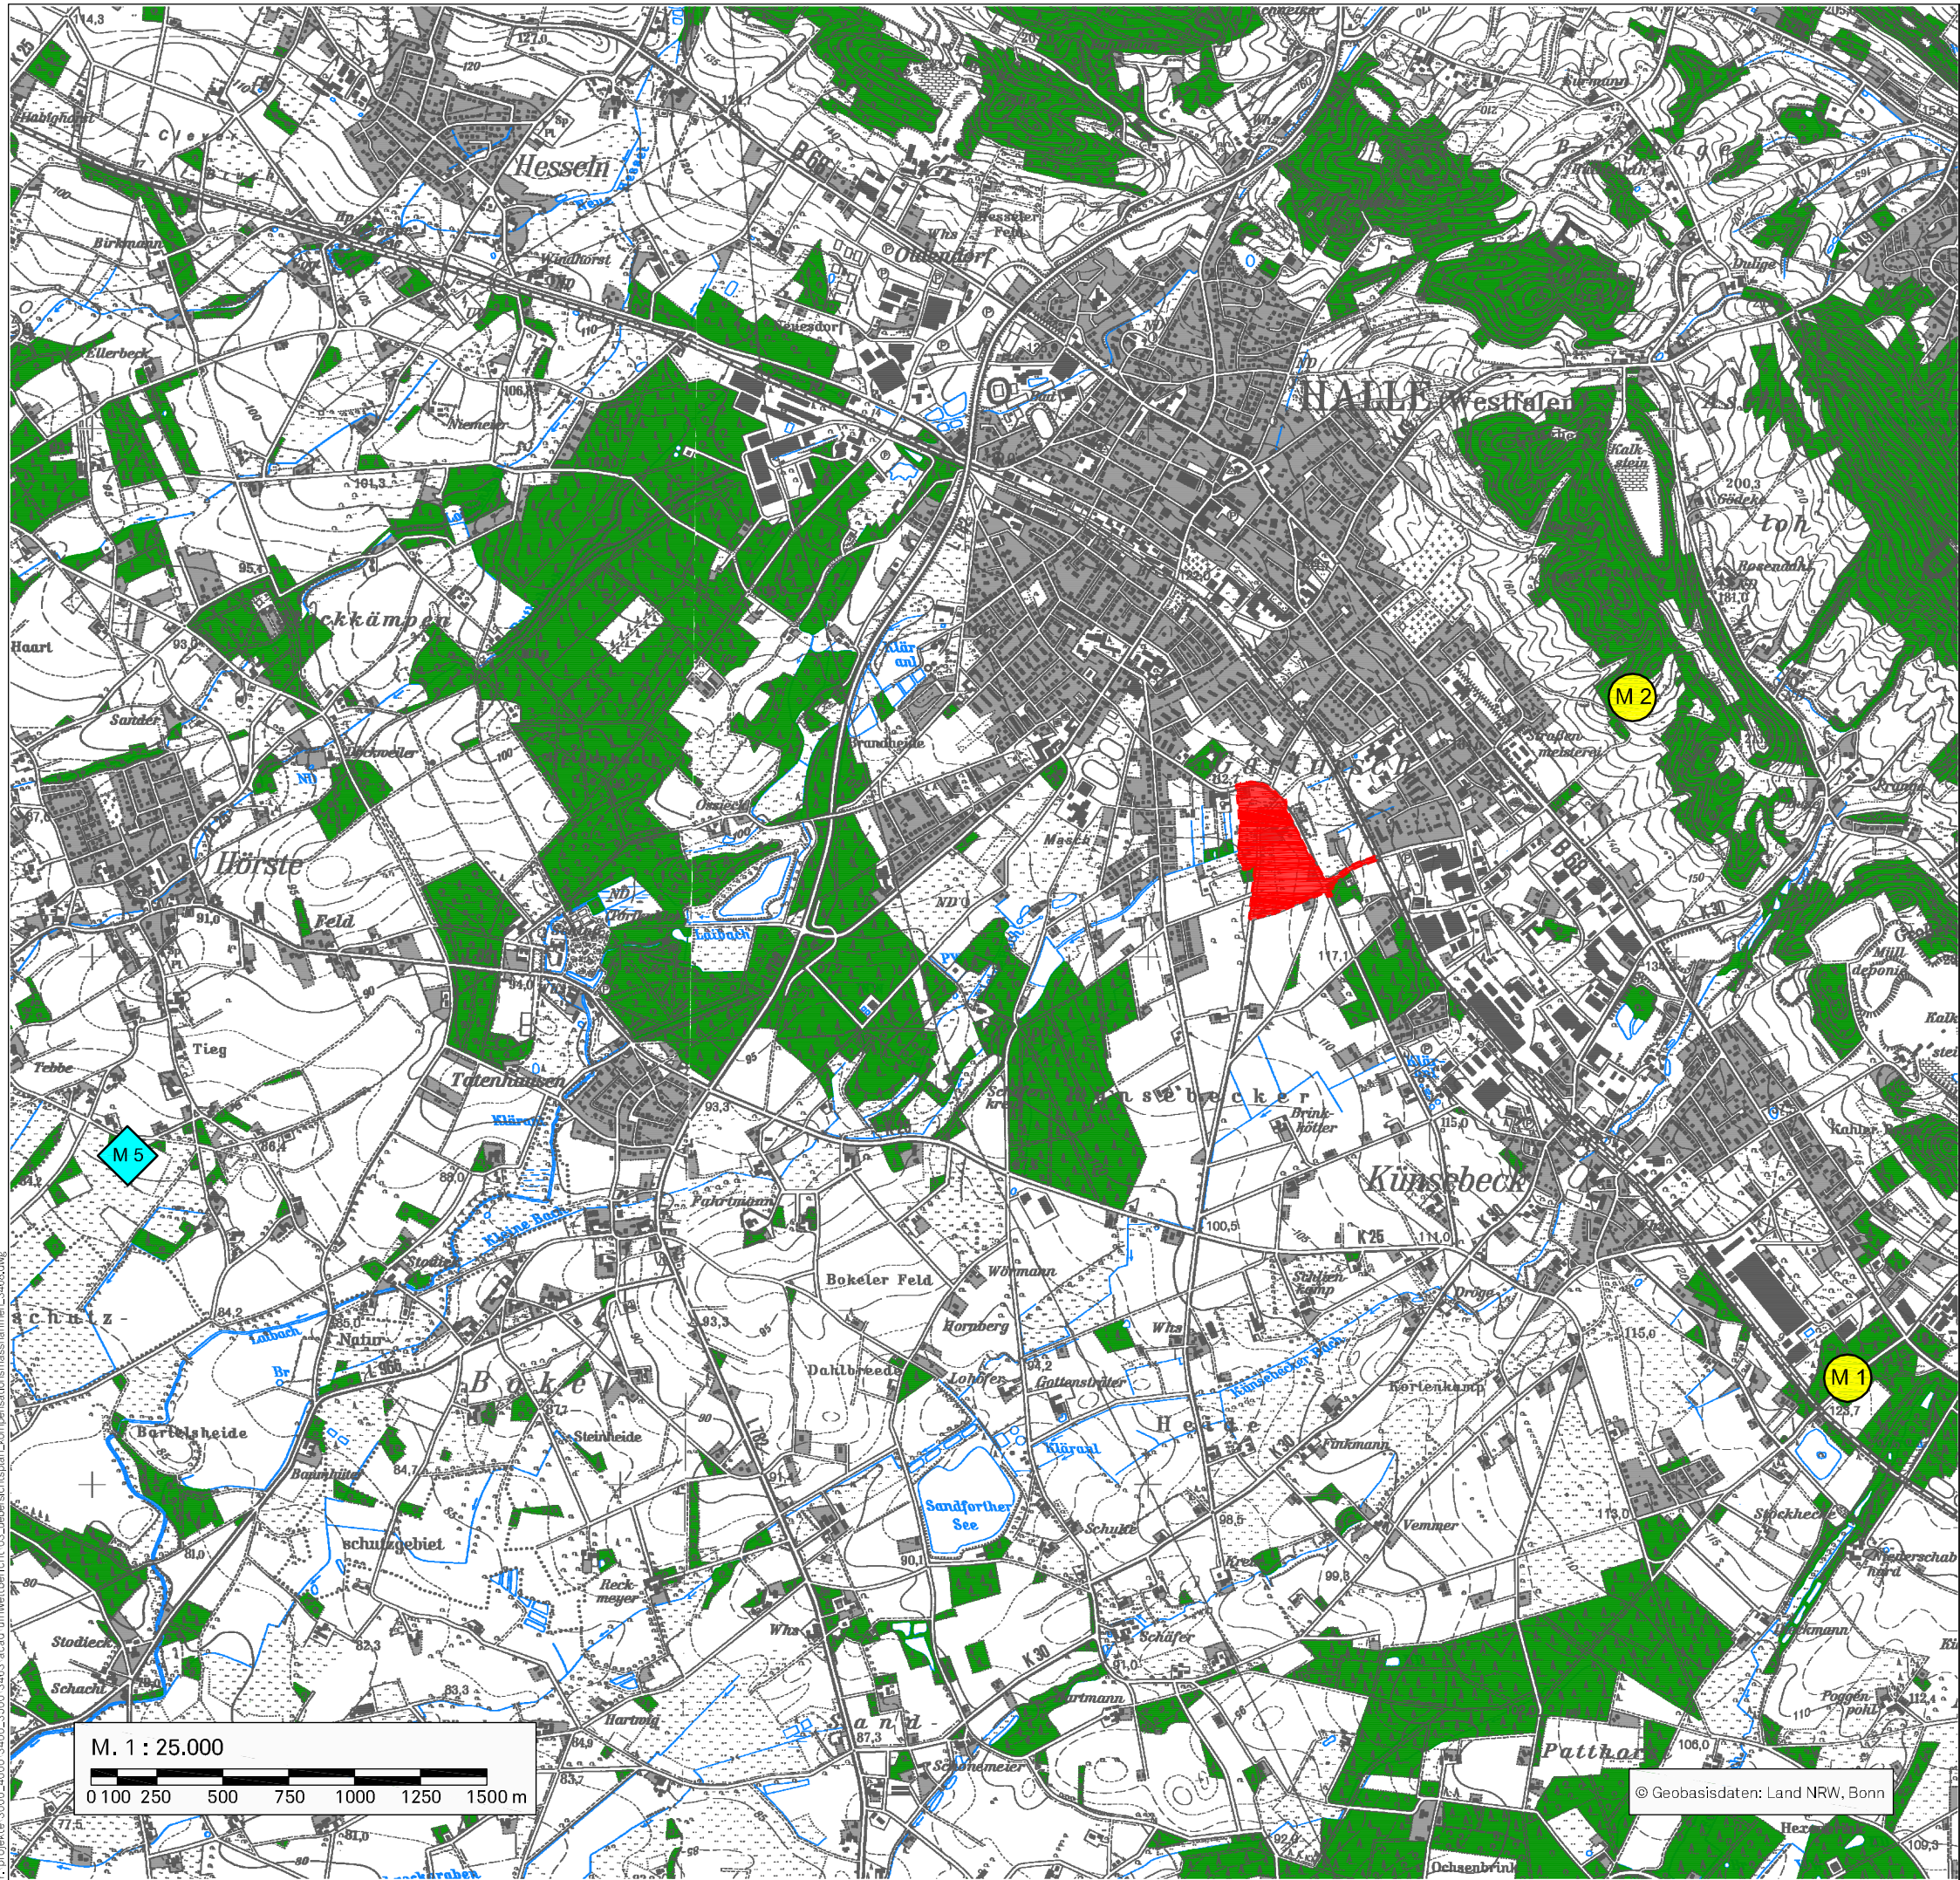

Übersichtsplan Kompensationsmaßnahmen	Anlage 3
Aufstellung des Bebauungsplans Nr. 58 "Weidenkamp"	I Maßstab: 1: 25.000
	I Projekt-Nr.: 3463
	I Plangröße: DIN A3
	I Datum: November 2013
	I gezeichnet: Sch.
	I bearbeitet: Hl.
	geprüft:
Korte Meier Brokmann Landschaftsarchitekten GmbH	Oststraße 92 32051 Herford T +49(0)52 21 97 39-0 F +49(0)52 21 97 39-30