


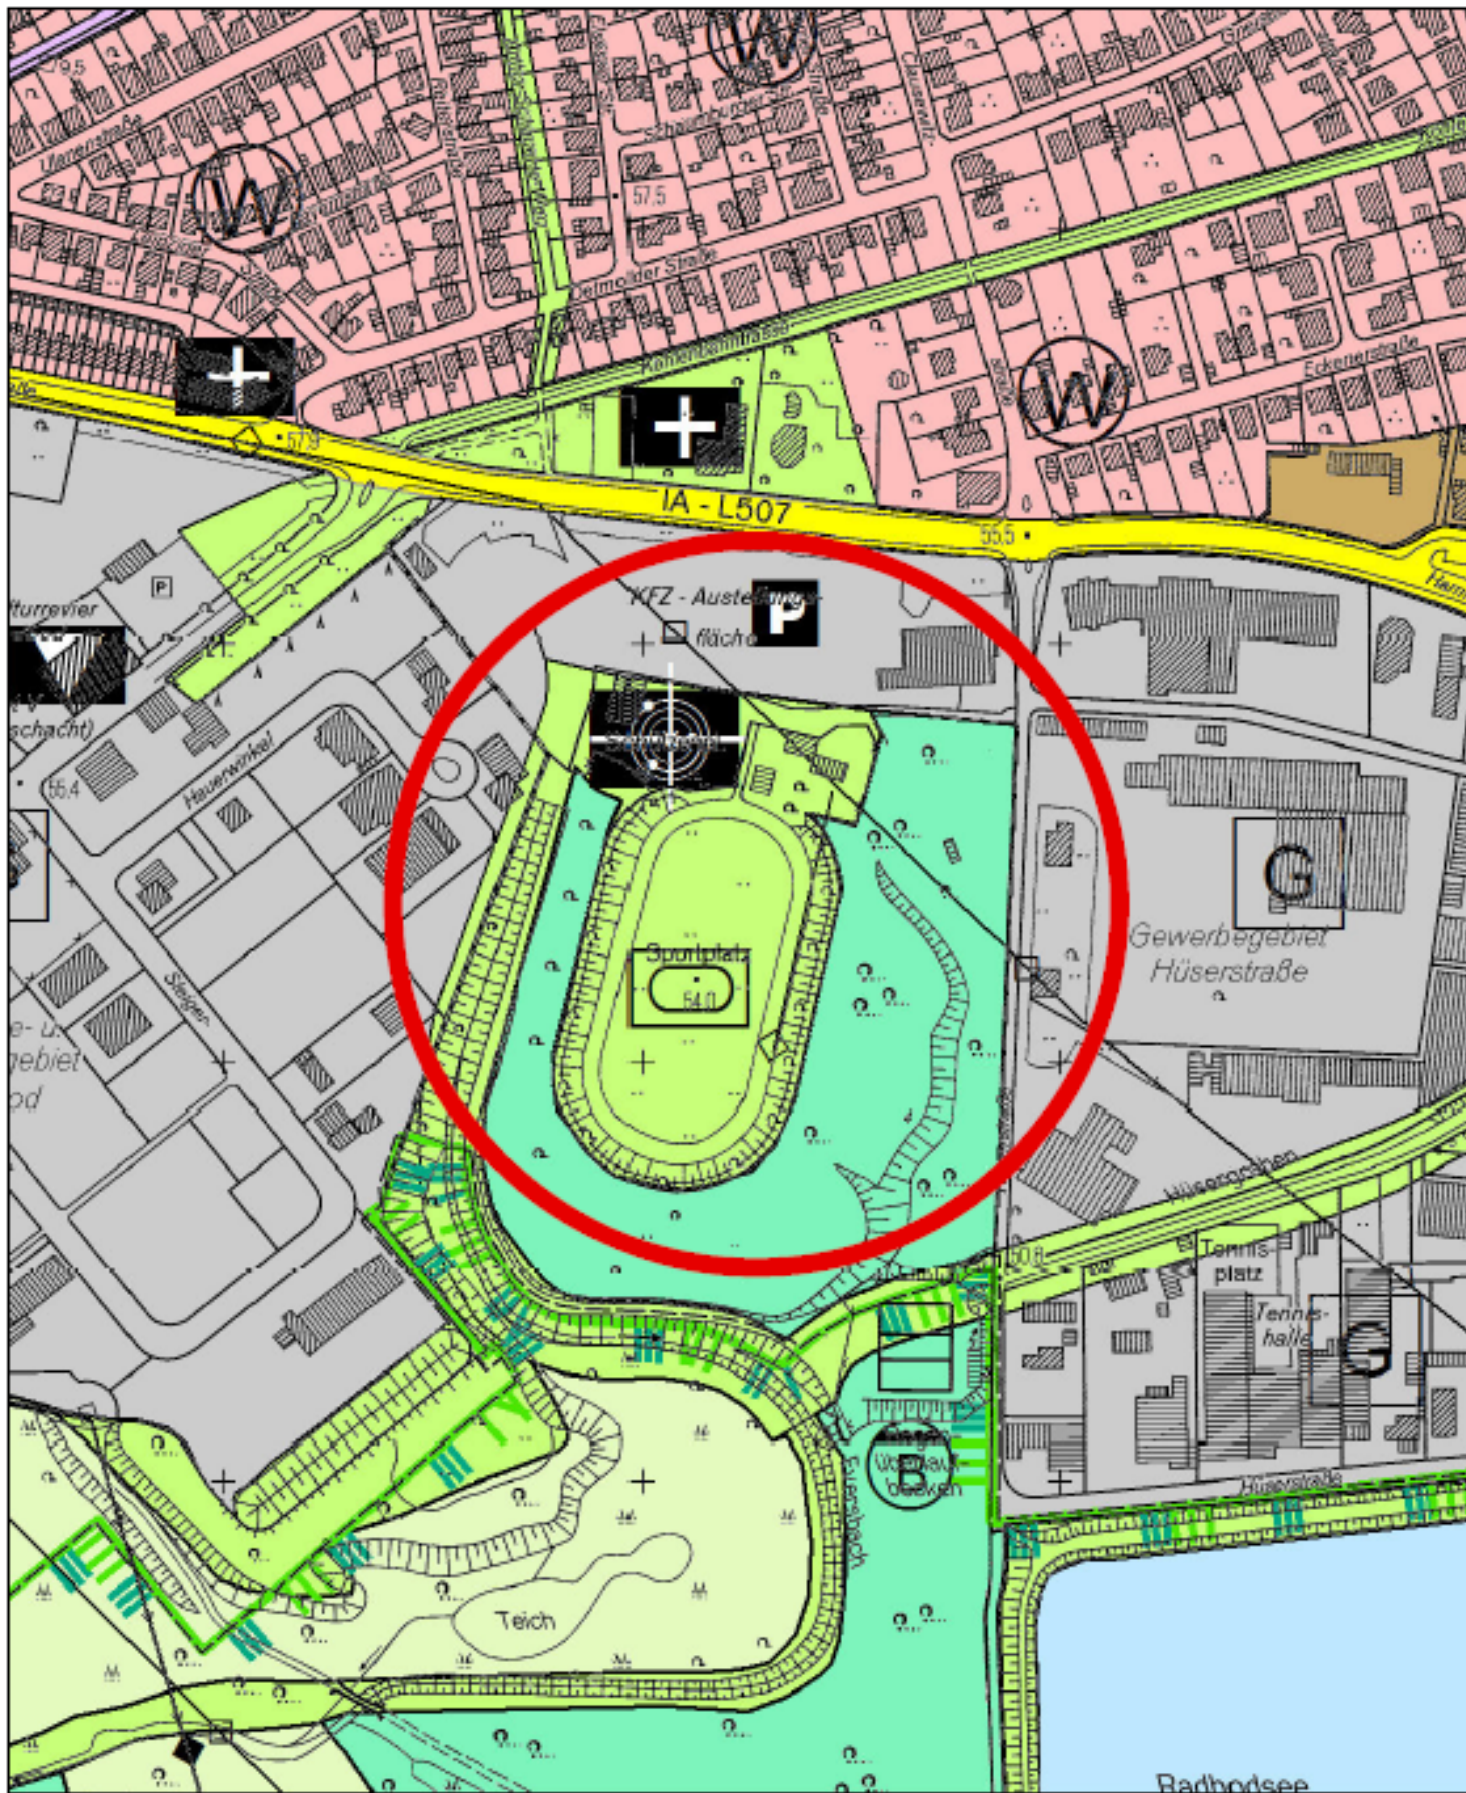

Auszug aus dem Flächennutzungsplan Bestand

- Am Eversbach -