
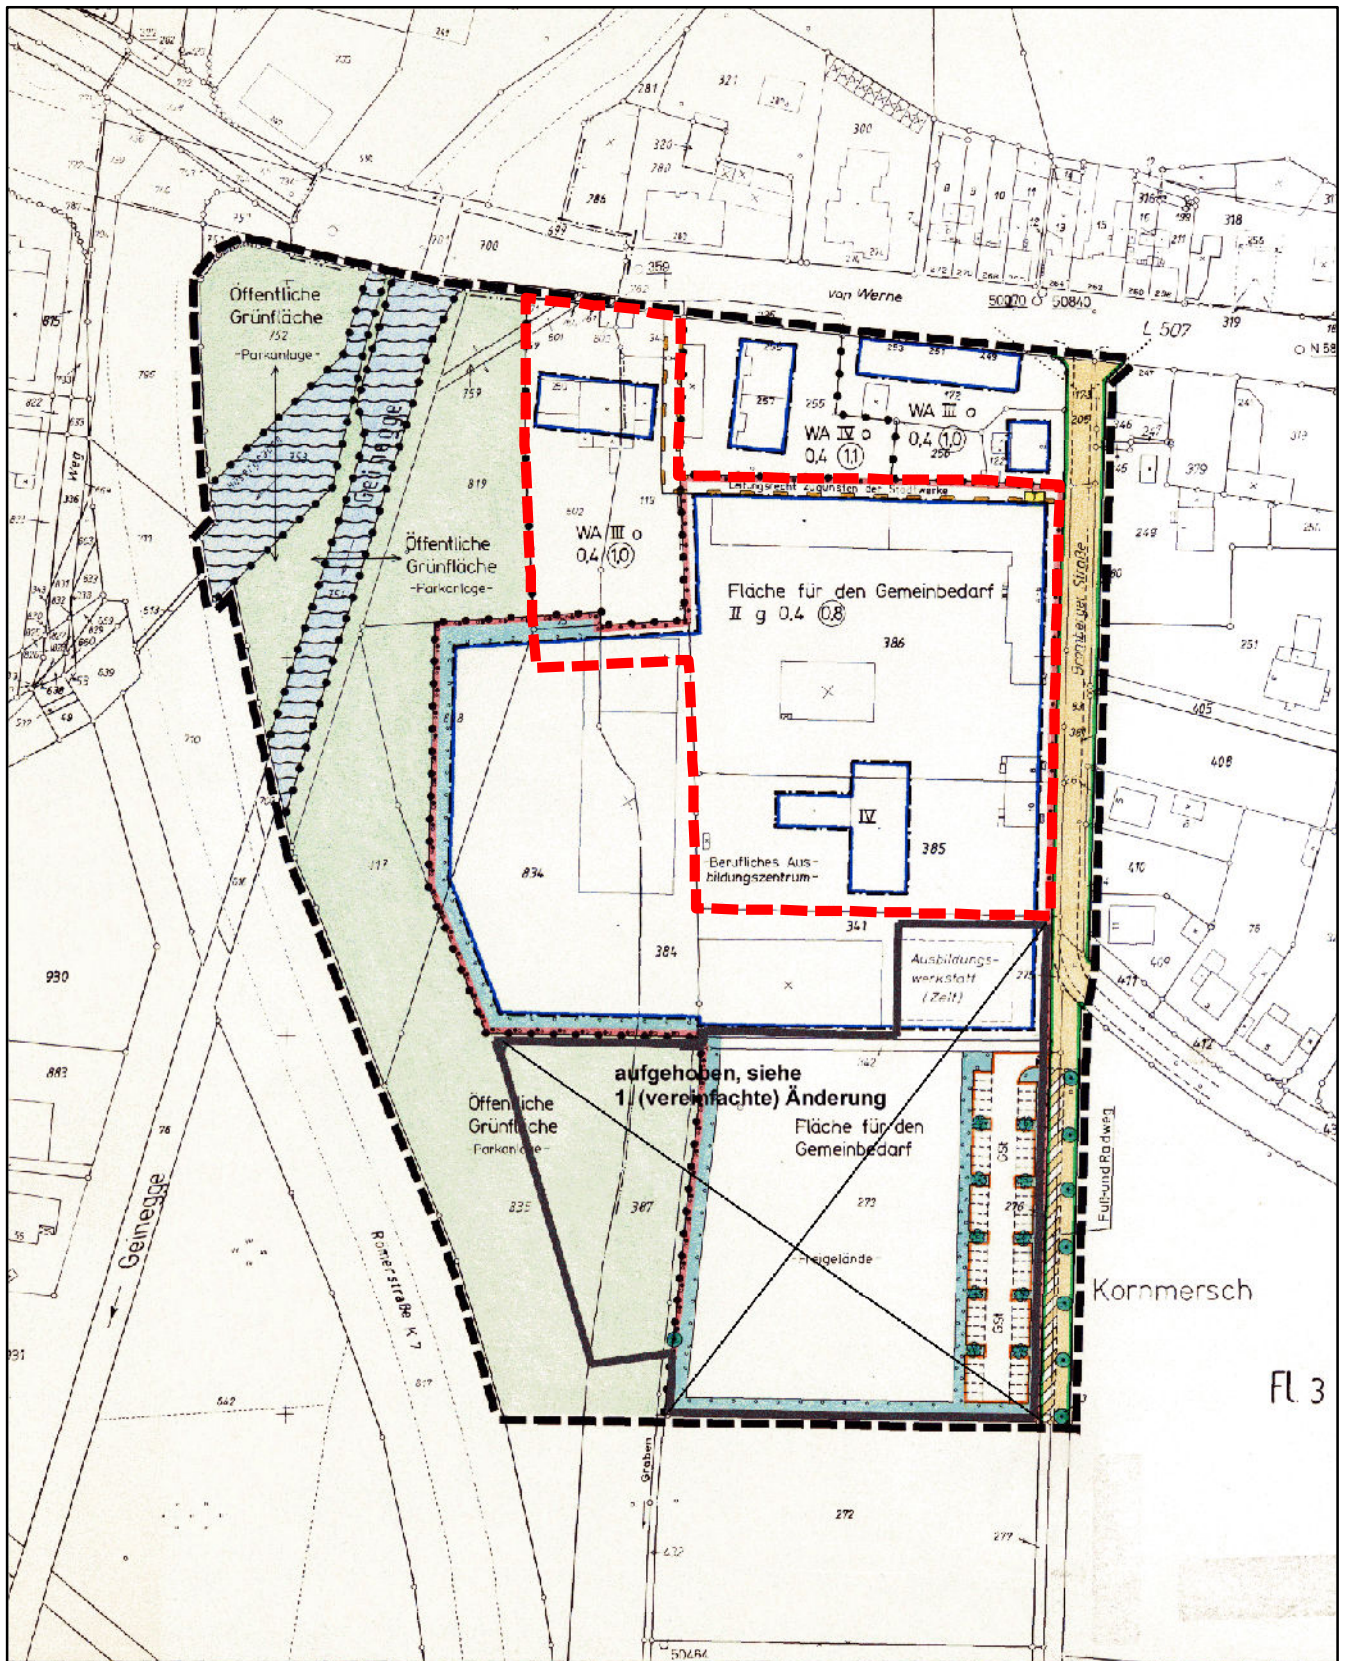
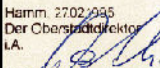
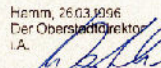
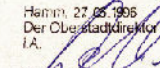
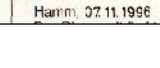
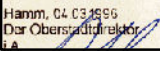
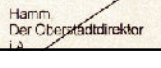


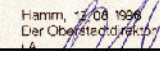

Dieser Bebauungsplan besteht aus einem Blatt Zeichnung. Hamm, 27.02.1996 Der Oberstadtdirektor i.A.  Westphal, Dipl.-Geograph	Die frühzeitige Bürgerbeteiligung gemäß § 3 (1) BauGB hat am als Bürgerversammlung als Desprechungstermin bei der Verwaltung vom 11.03.1996 bis einschließlich 25.03.1996 stattgefunden. Hamm, 26.03.1996 Der Oberstadtdirektor i.A.  Westphal, Dipl.-Geograph	Der Rat der Stadt Hamm hat die gemäß § 3 (2) BauGB erforderliche öffentliche Auslegung dieses Bebauungsplanes mit der Begründung vom 27. 02. 1996 am 26.06.1996 beschlossen. Hamm, 27.06.1996 Der Oberstadtdirektor i.A.  Westphal, Dipl.-Geograph	Der Rat der Stadt Hamm hat gemäß § 10 BauGB diesen Bebauungsplan einschließlich der in roter Farbe eingetragenen Änderungen am 06.11.1996 als Satzung beschlossen. Der Bebauungsplan ist Bestandteil des Ratsbeschlusses. Hamm, 07.11.1996  Westphal, Dipl.-Geograph
Der Rat der Stadt Hamm hat gemäß § 2 (1) BauGB am 19.05.1996 die Aufstellung dieses Bebauungsplanes beschlossen. Die Bekanntmachung des Aufstellungsbeschlusses erfolgte am 02.03.1996. Hamm, 04.03.1996 Der Oberstadtdirektor i.A.  Westphal, Dipl.-Geograph	Der Rat der Stadt Hamm hat am beschlossen von der frühzeitigen Bürgerbeteiligung gemäß § 3 (1) BauGB abzusehen Hamm, 12.08.1996 Der Oberstadtdirektor i.A.  Westphal, Dipl.-Geograph	Dieser Bebauungsplan hat mit Begründung vom 27.02.1996 gemäß BauGB nach erfolgter Bekanntmachung am 29.05.1996 in der Zeit vom 01.08.1996 bis einschließlich 09.08.1996 öffentlich ausgelegt. Hamm, 12.08.1996 Der Oberstadtdirektor i.A.  Westphal, Dipl.-Geograph	Bebauungsplan Nr. 06.061 - Bromberger Straße - 2. Änderung  Geltungsbereich Maßstab = 1:2.000