


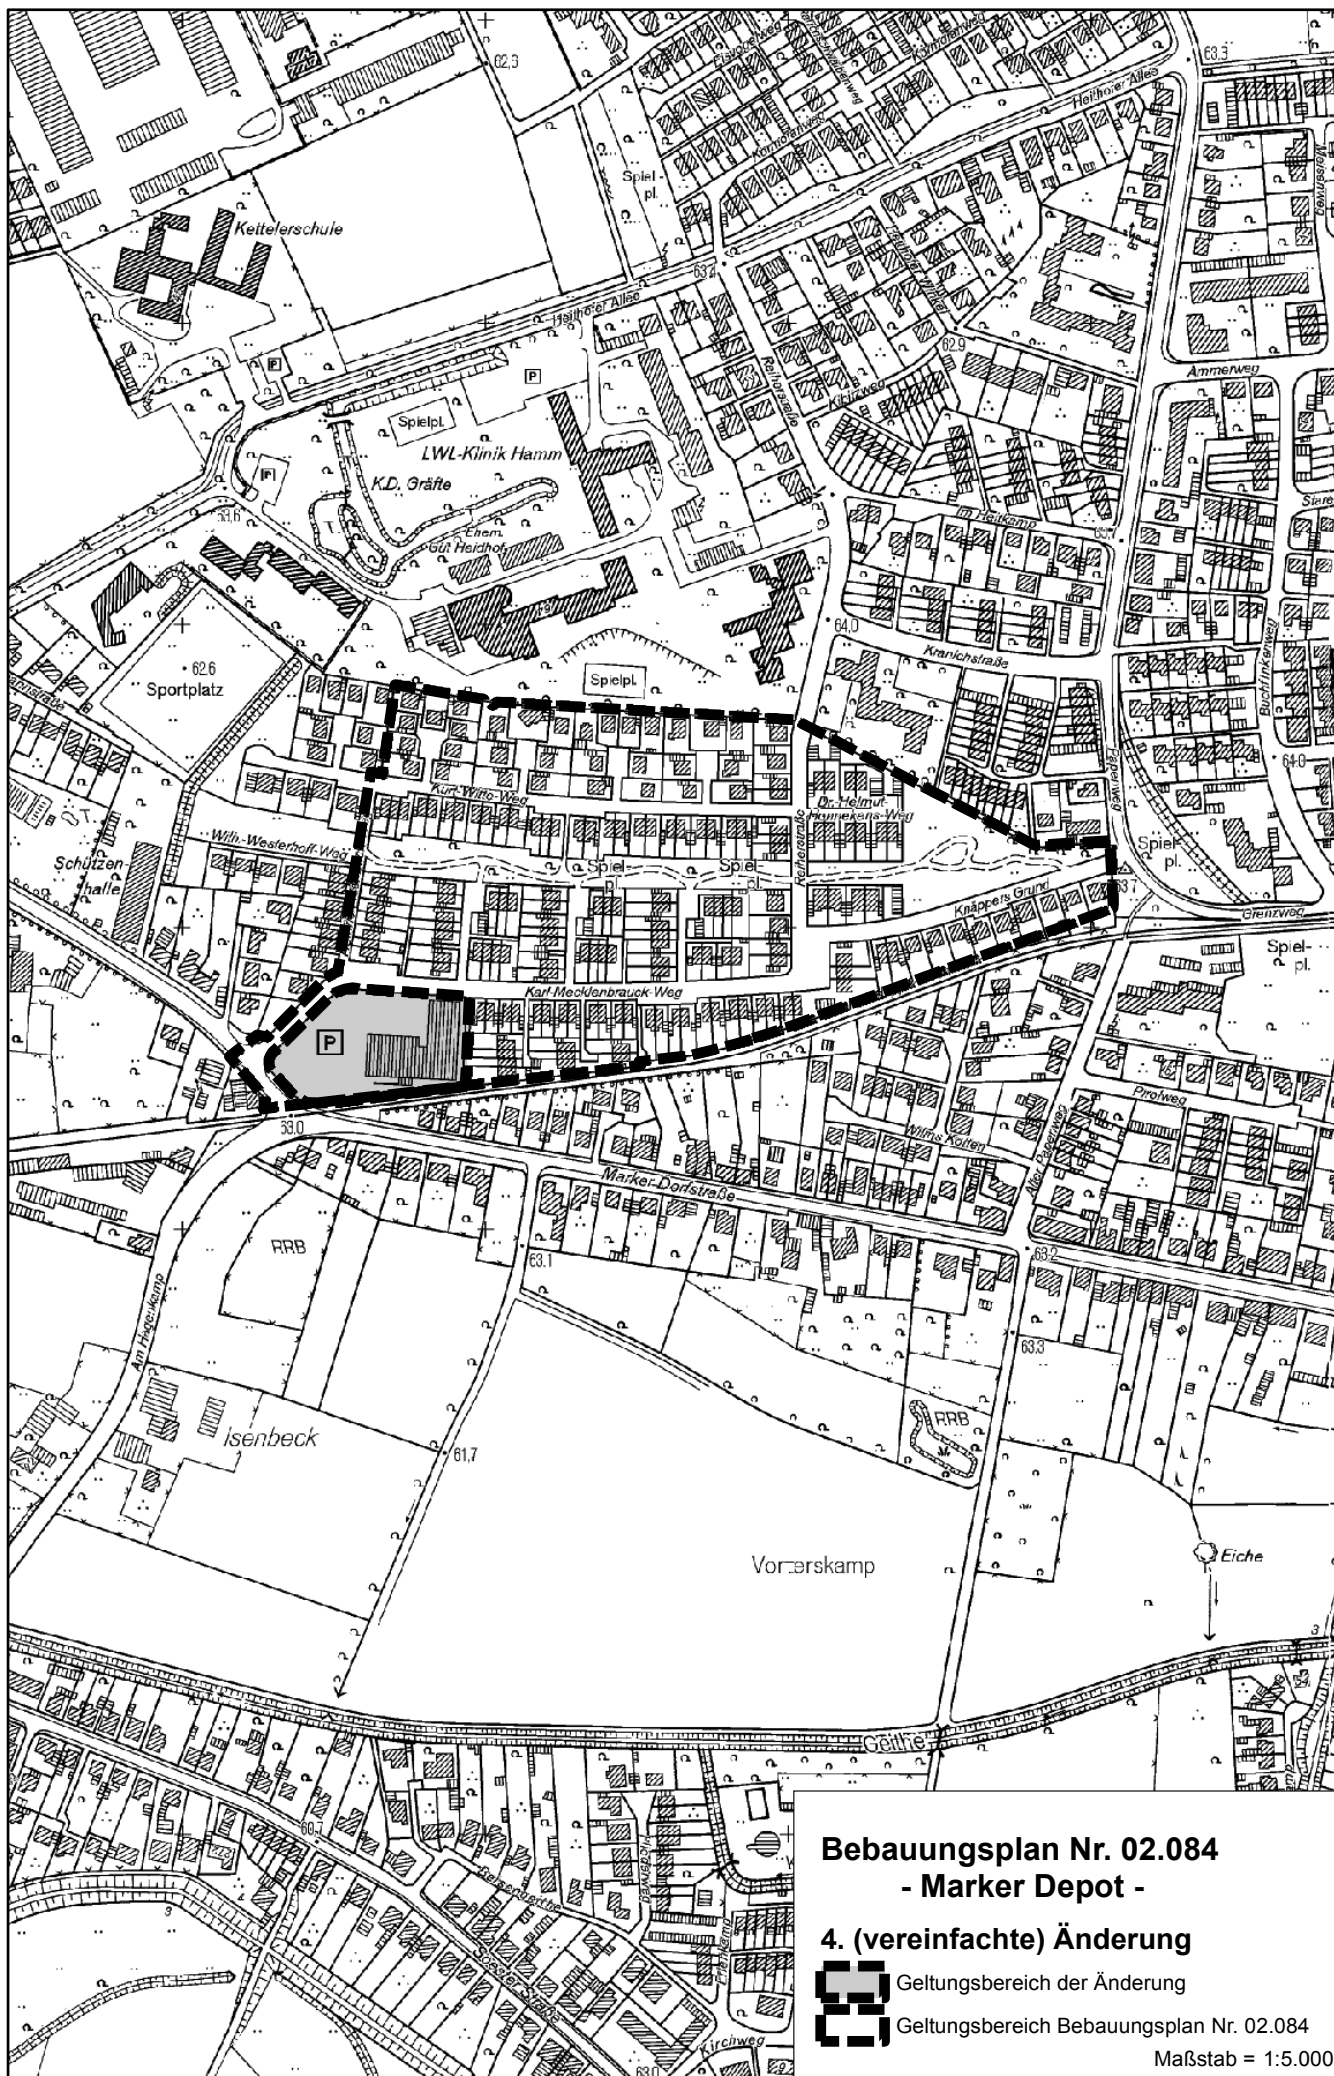

**Bebauungsplan Nr. 02.084
- Marker Depot -**

4. (vereinfachte) Änderung



Geltungsbereich der Änderung

Geltungsbereich Bebauungsplan Nr. 02.084

Maßstab = 1:5.000